




Nieuwe lijn

- Legenda
- | | | | |
|--|---------------------------|--|------------|
| | Solitaire- of laanboom | | Knotwilgen |
| | Hoogstamfruitboom | | Houtsingel |
| | Bloemen-/kruidenrand | | Struweel |
| | Plukweide | | |
| | Gemengde heg | | |
| | Poel | | |
| | Schuilhutje | | |
| | Amfitheater | | |
| | Bloemrijk grasland | | |
| | Bestaande houtsingel | | |
| | Wandelpad | | |
| | Blotevoeten-/Belevingspad | | |
| | Centrale ontmoetingsplek | | |

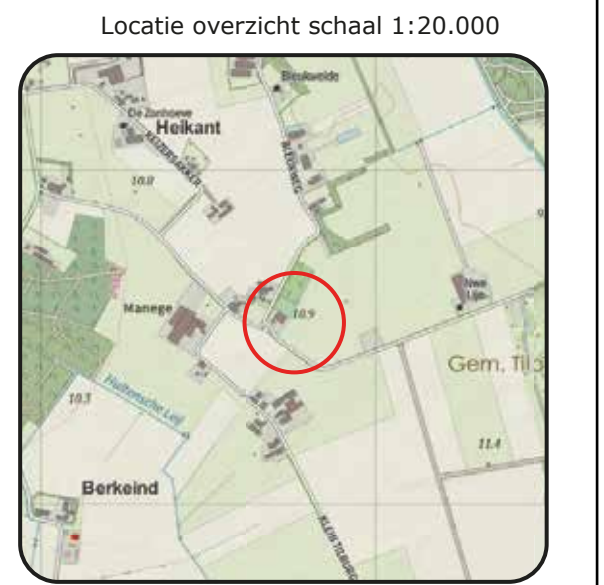

Project: Druppels en Korrels
Opdrachtgever: Gerry Moes
Versie: Def 1.3
Coördinaten: X 126758.406
Y 396517.724
Datum: 27-02-2018
Formaat: A2
Schaal: 1:1000
Getekend: SH