
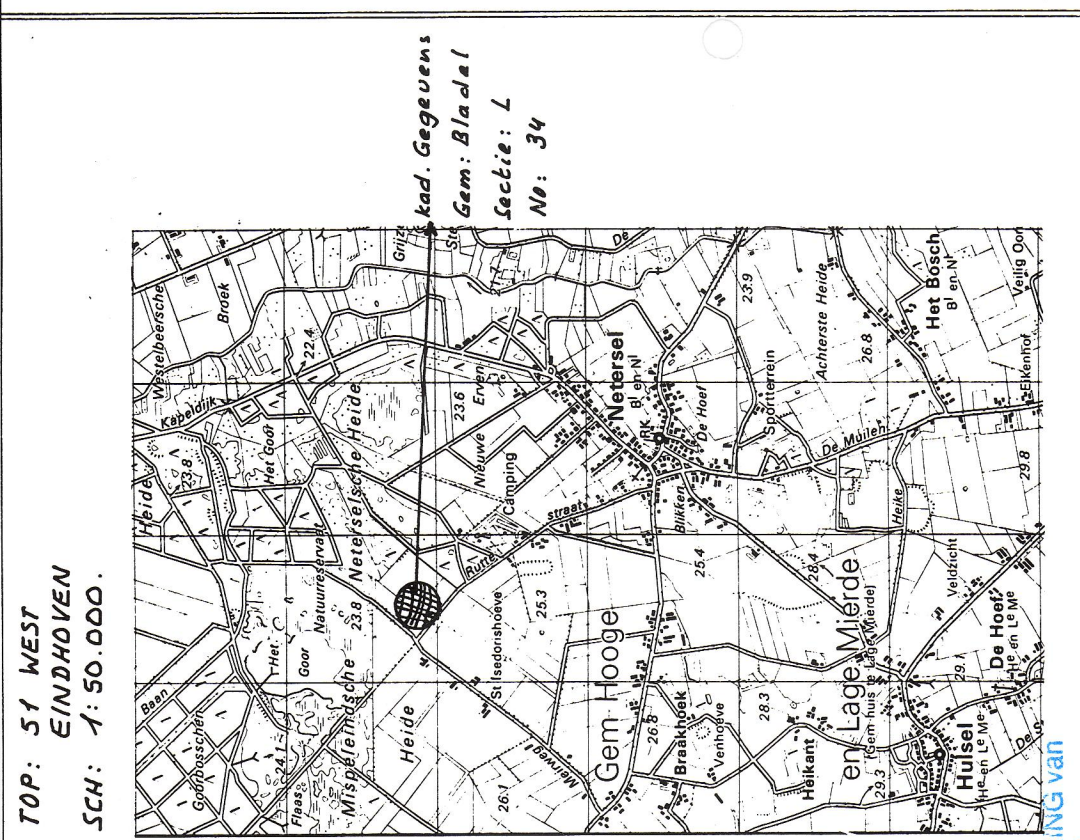
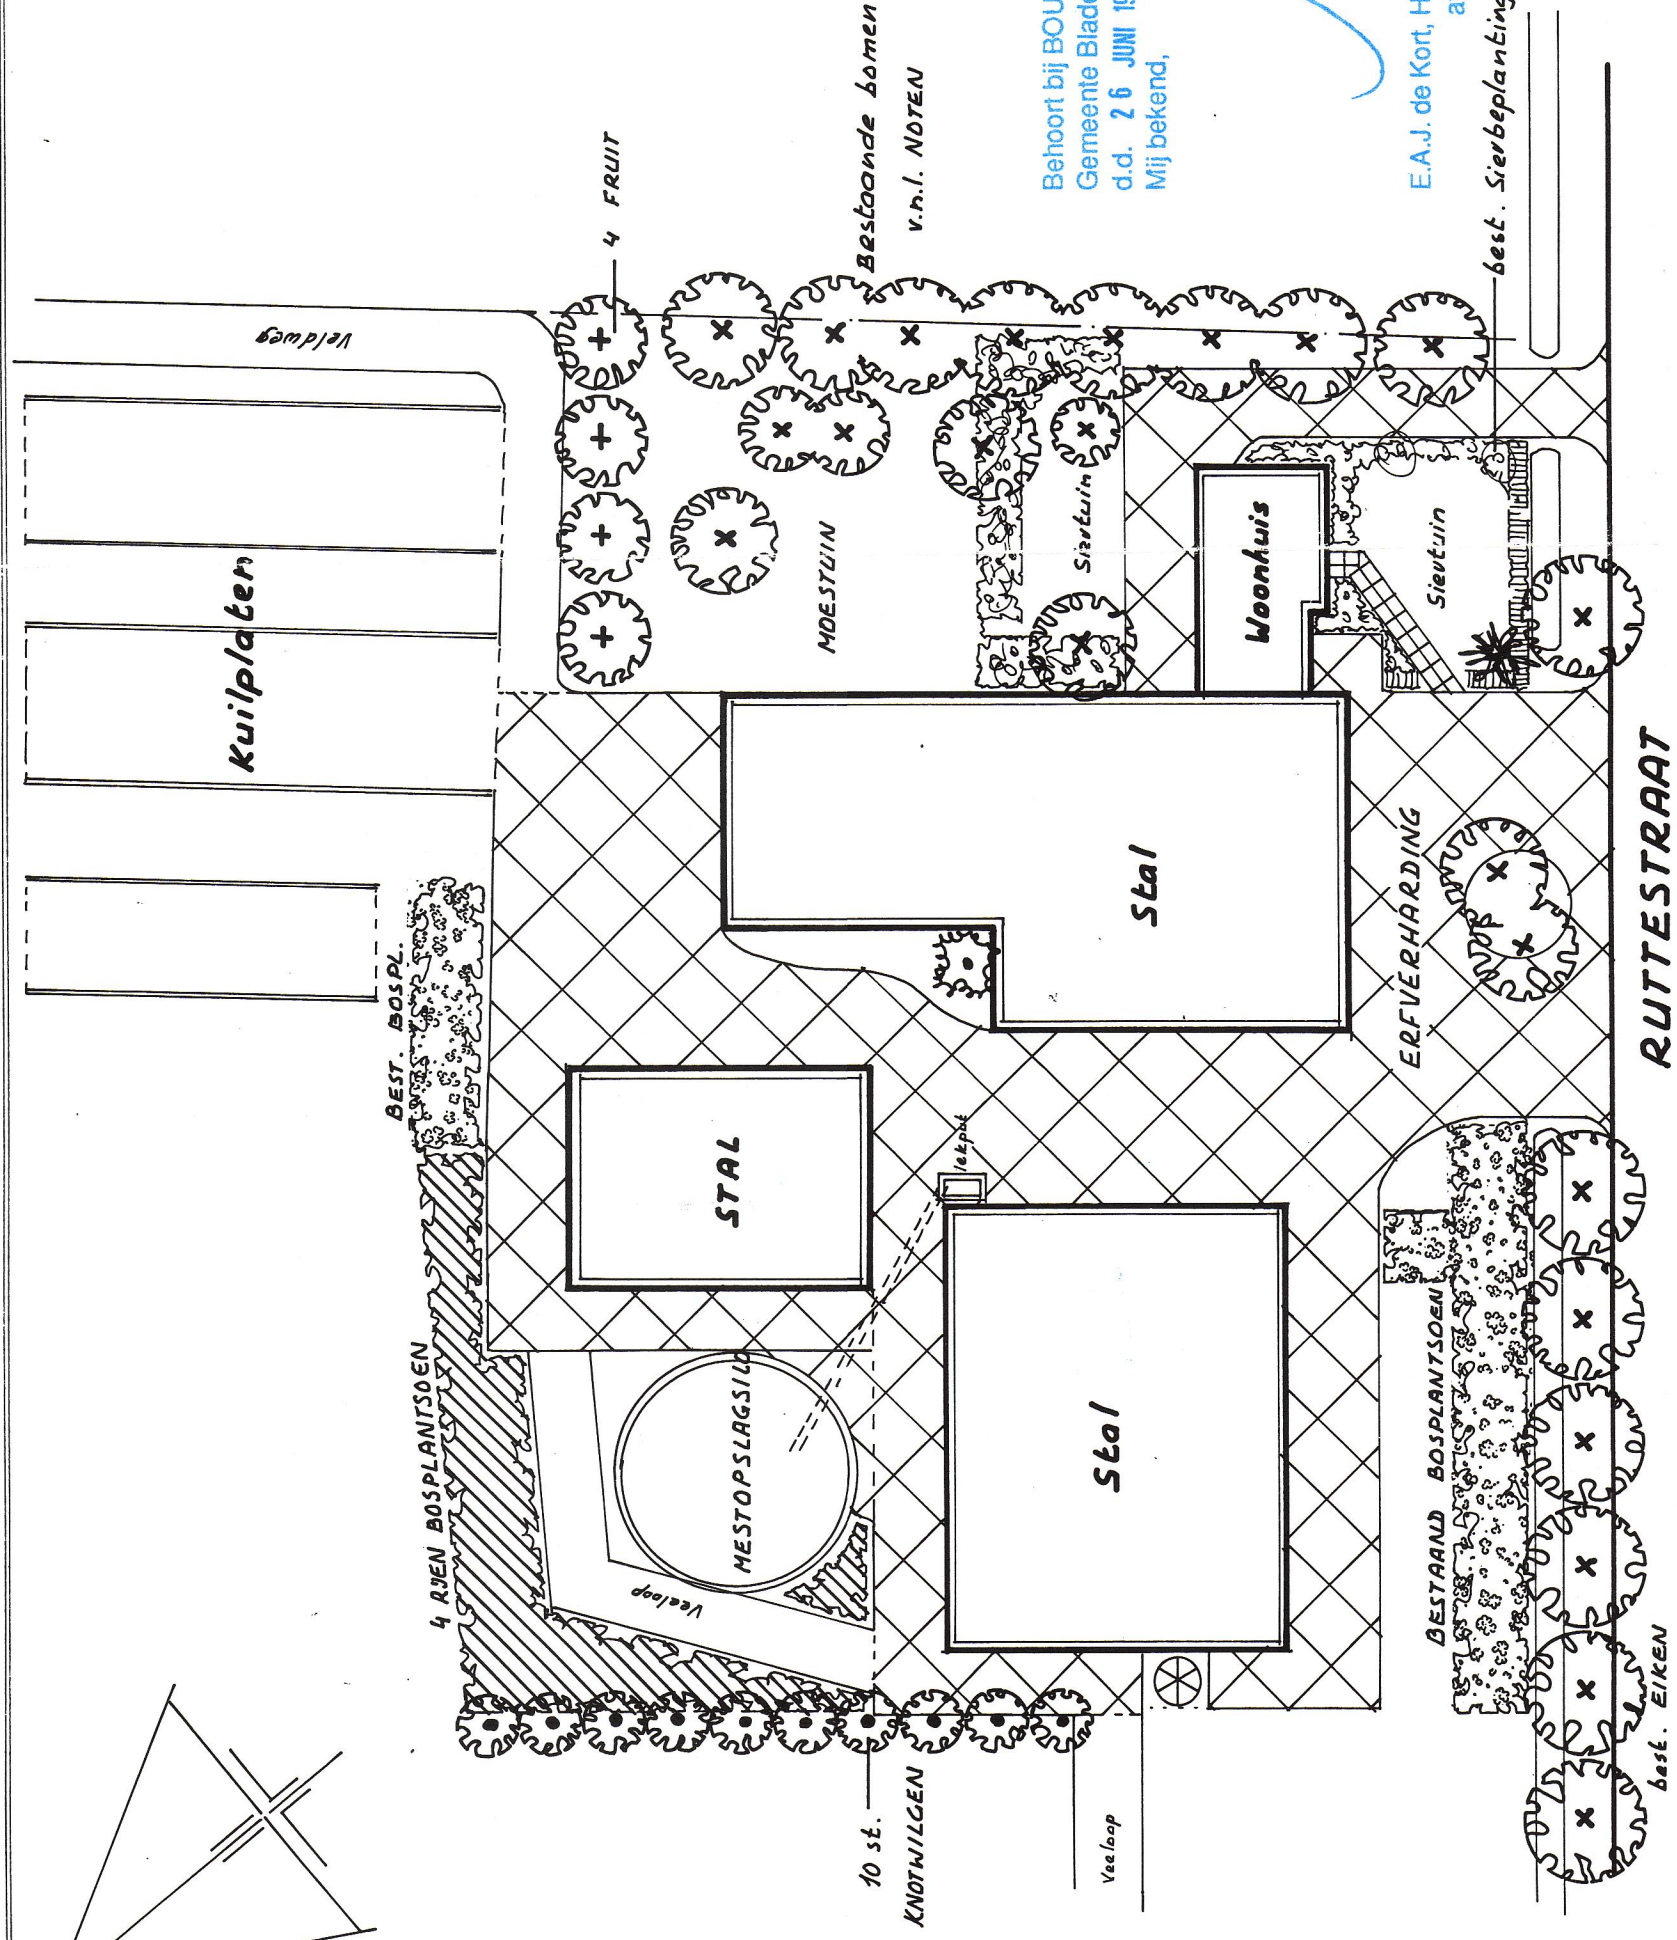


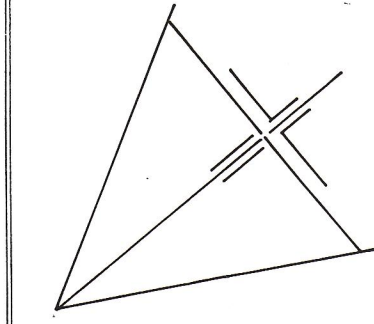

Behoort bij BOUWVERGUNNING van
Gemeente Bladel en Netersel
d.d. 26 JUNI 1992 nr. B 92.116
Mij bekend,

E.A.J. de Kort, Hoofd van de Hooft-
afdeling Grondgebiedzaken
d.d. 26 JUNI 1992

techn. dienst z.w. kampen
postbus 21 6530 aa bladel
18 JUNI 1992
behandeld door a. deeling bouw &
wonit glou icht
v.v. n.c.
B 92.116