
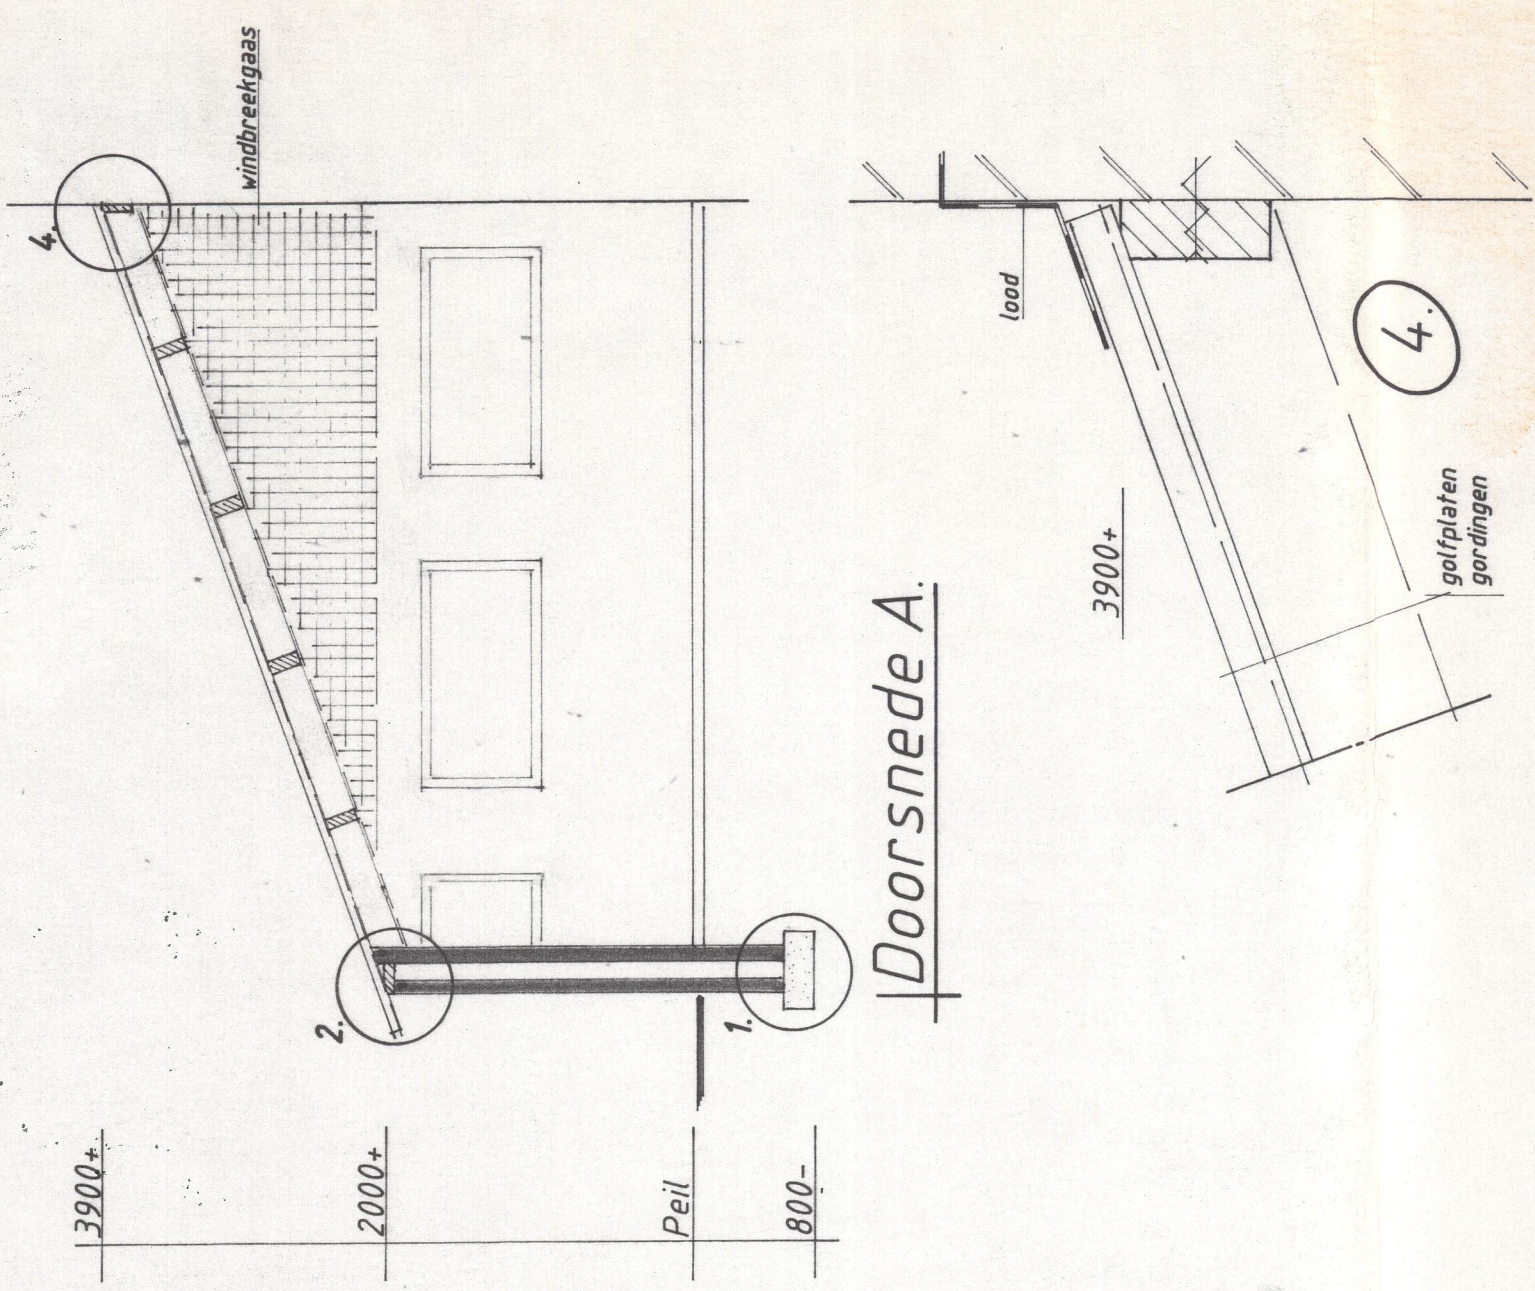
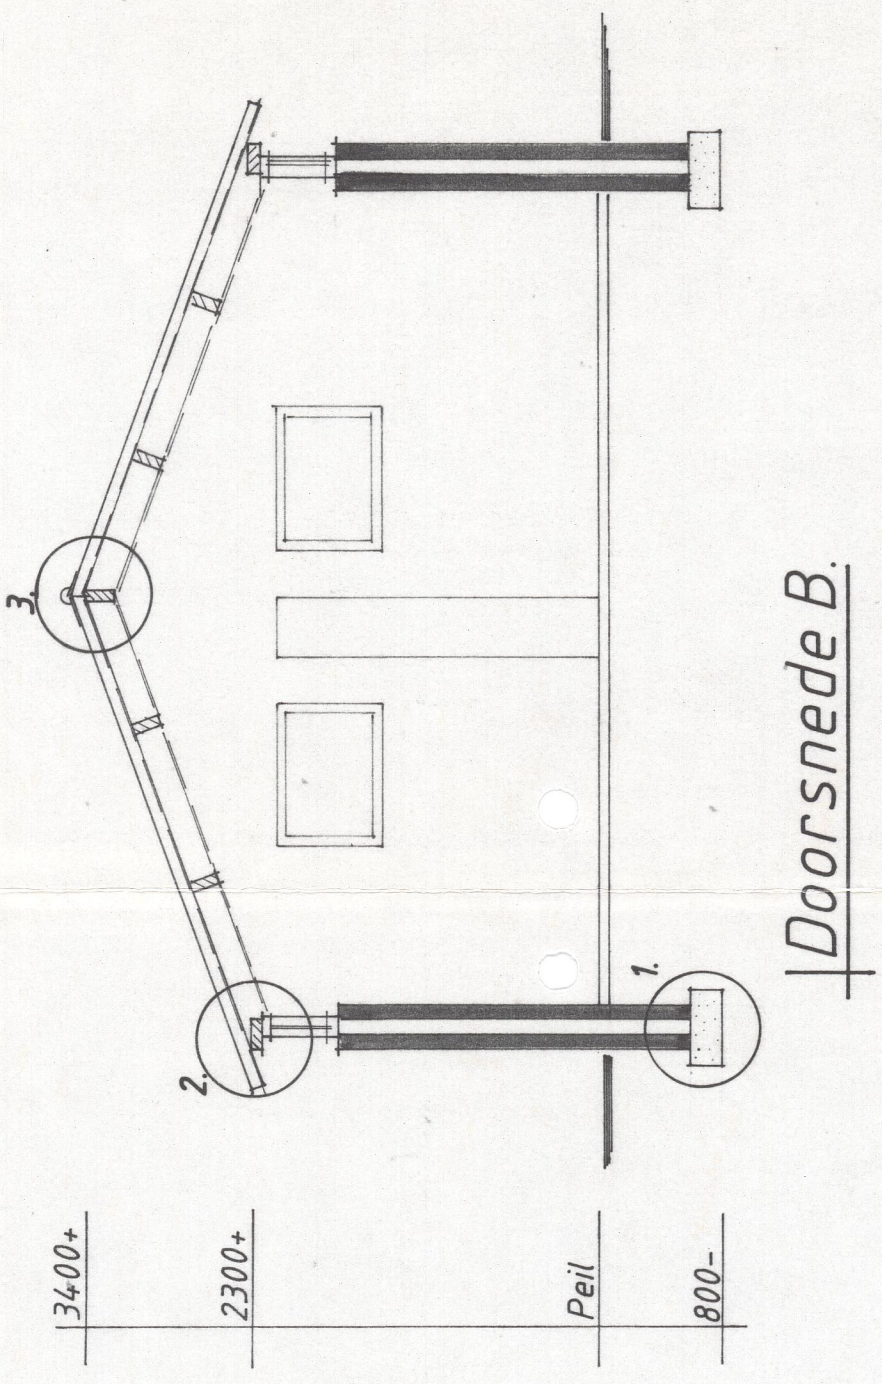
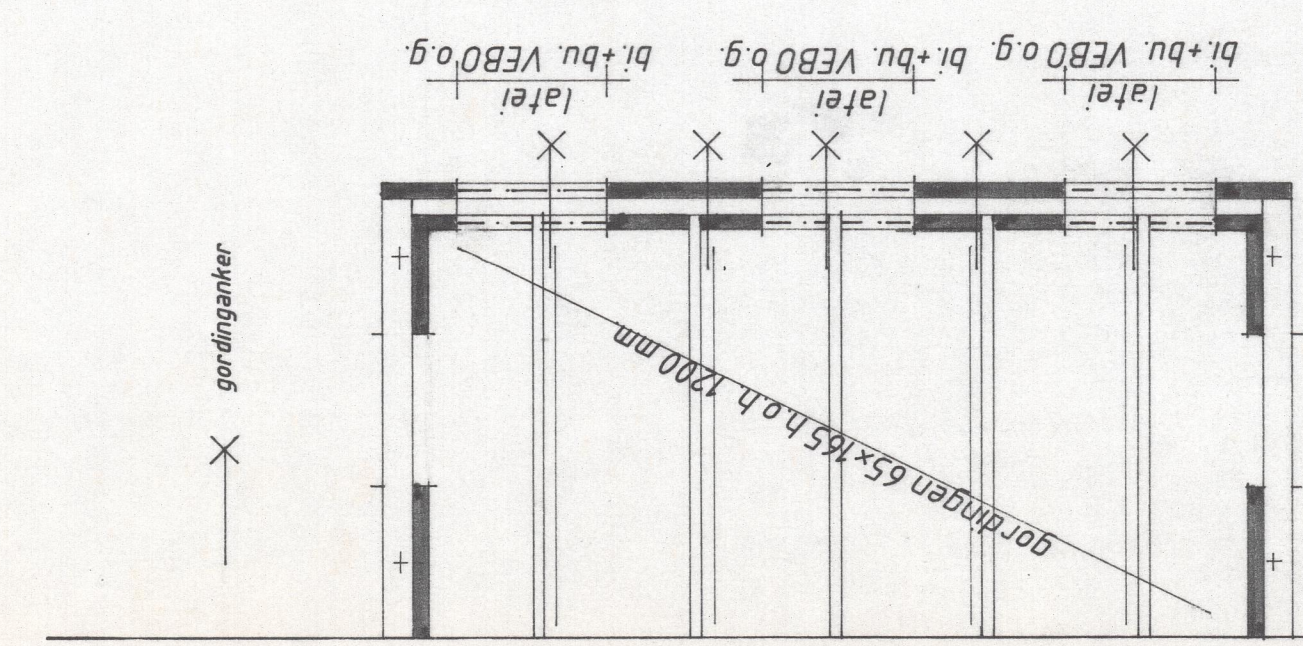
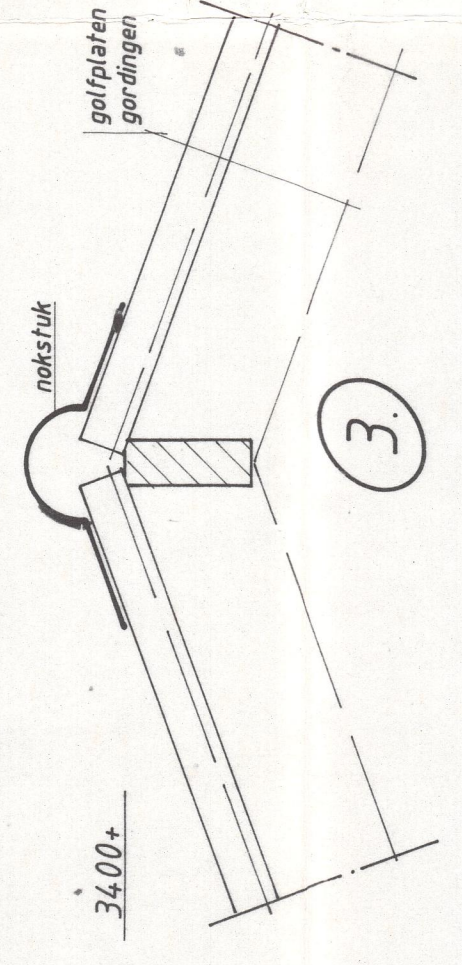
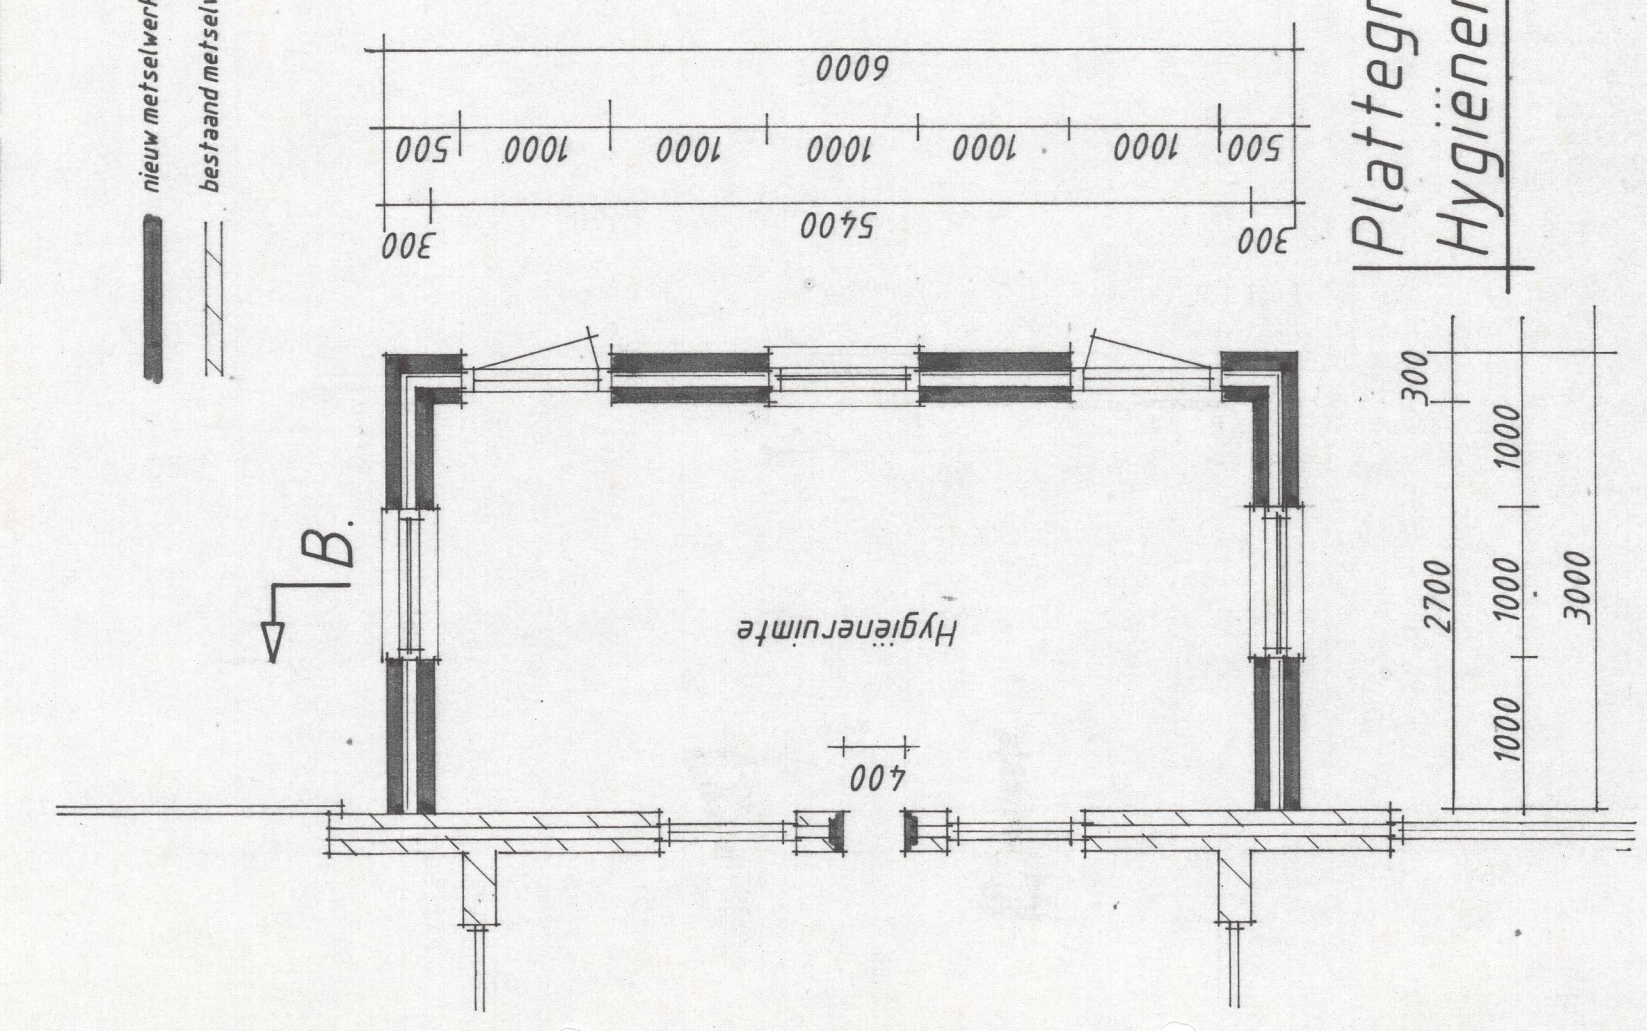
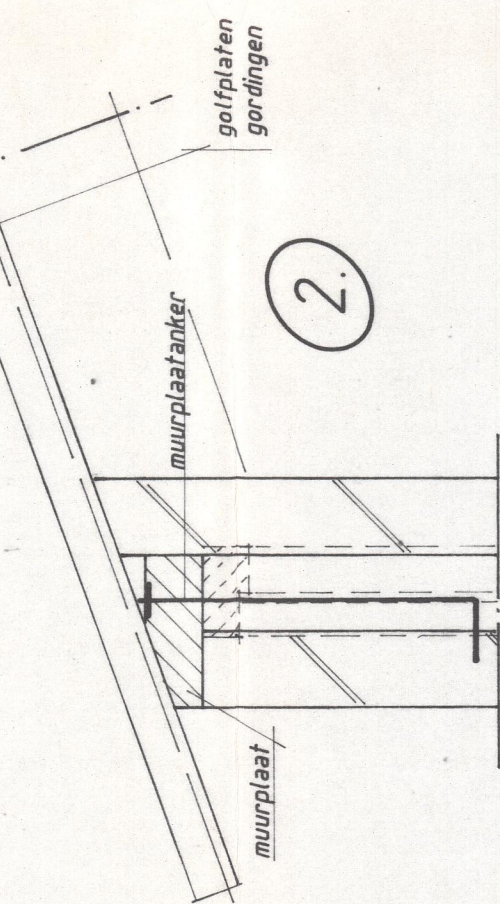


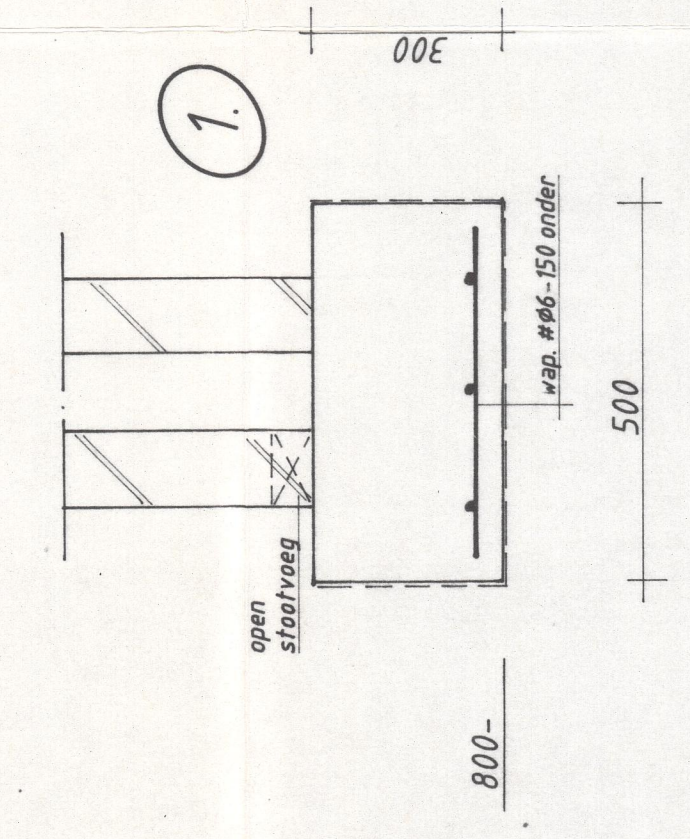

Plan voor het uitbreiden van een ligboxenstal met een Hygiëneruimte
en kalverhokken a/d Ruttestraat 11 te Neterseel.

Bestektekening

get:	AM	dat:	14-05-98	tek nr:	98-02
schaal:	1:50 1:10	form:	A1'	blad:	03

ARCHITEKT en INGENIEURSBURO ROYMANS
 Carolus simplexplein 7
 5534 AJ Nijmegen
 tel.: 0497-682289
 fax: 0497-682425
 Architectenreg. nr. 1890-40-1079