




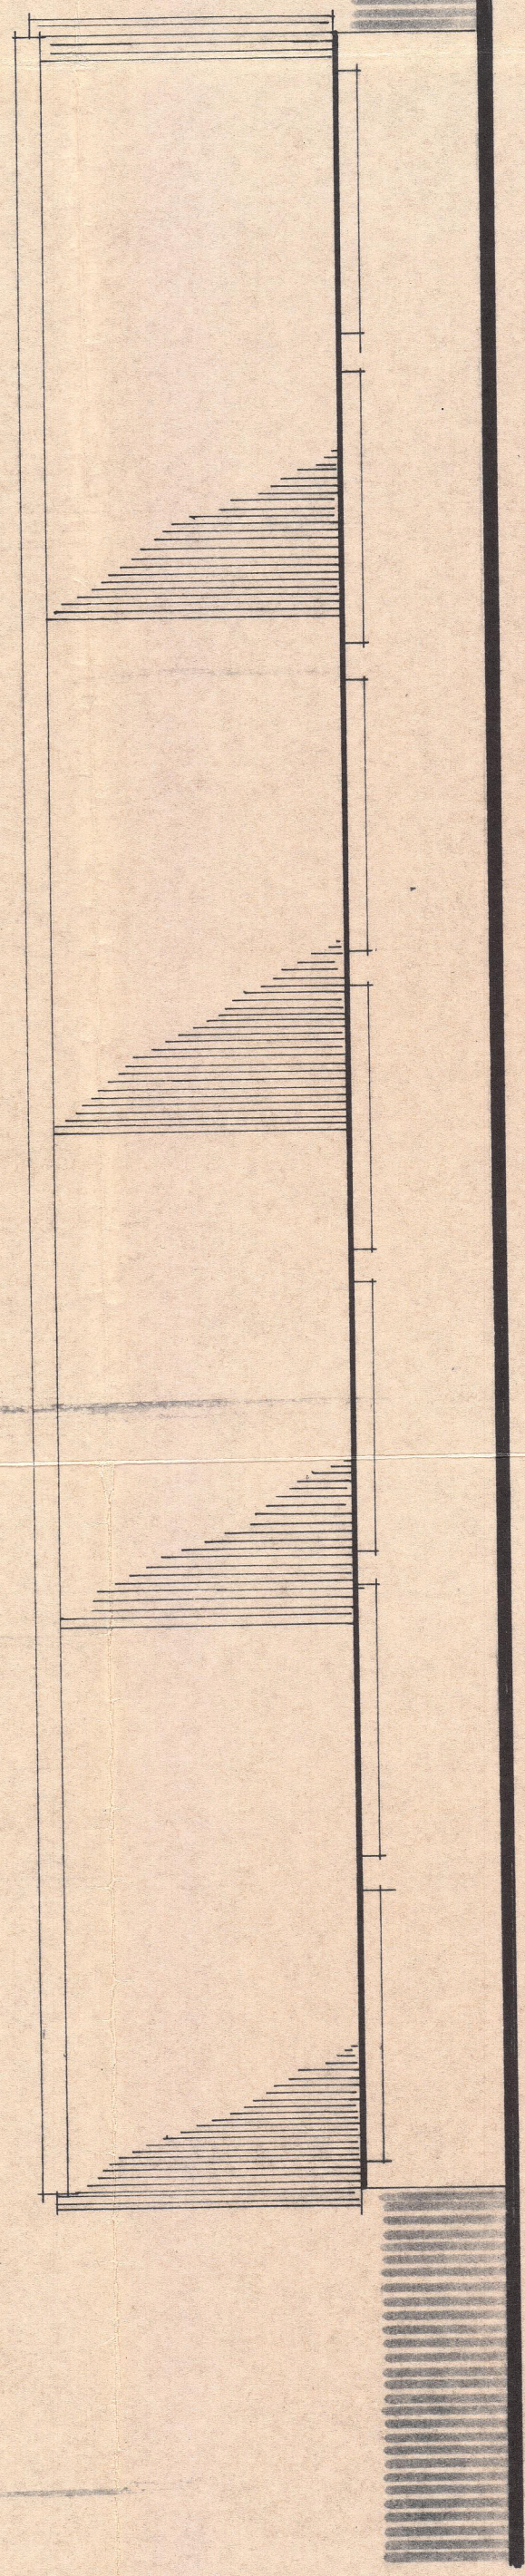


LINKER ZIJGEVEL

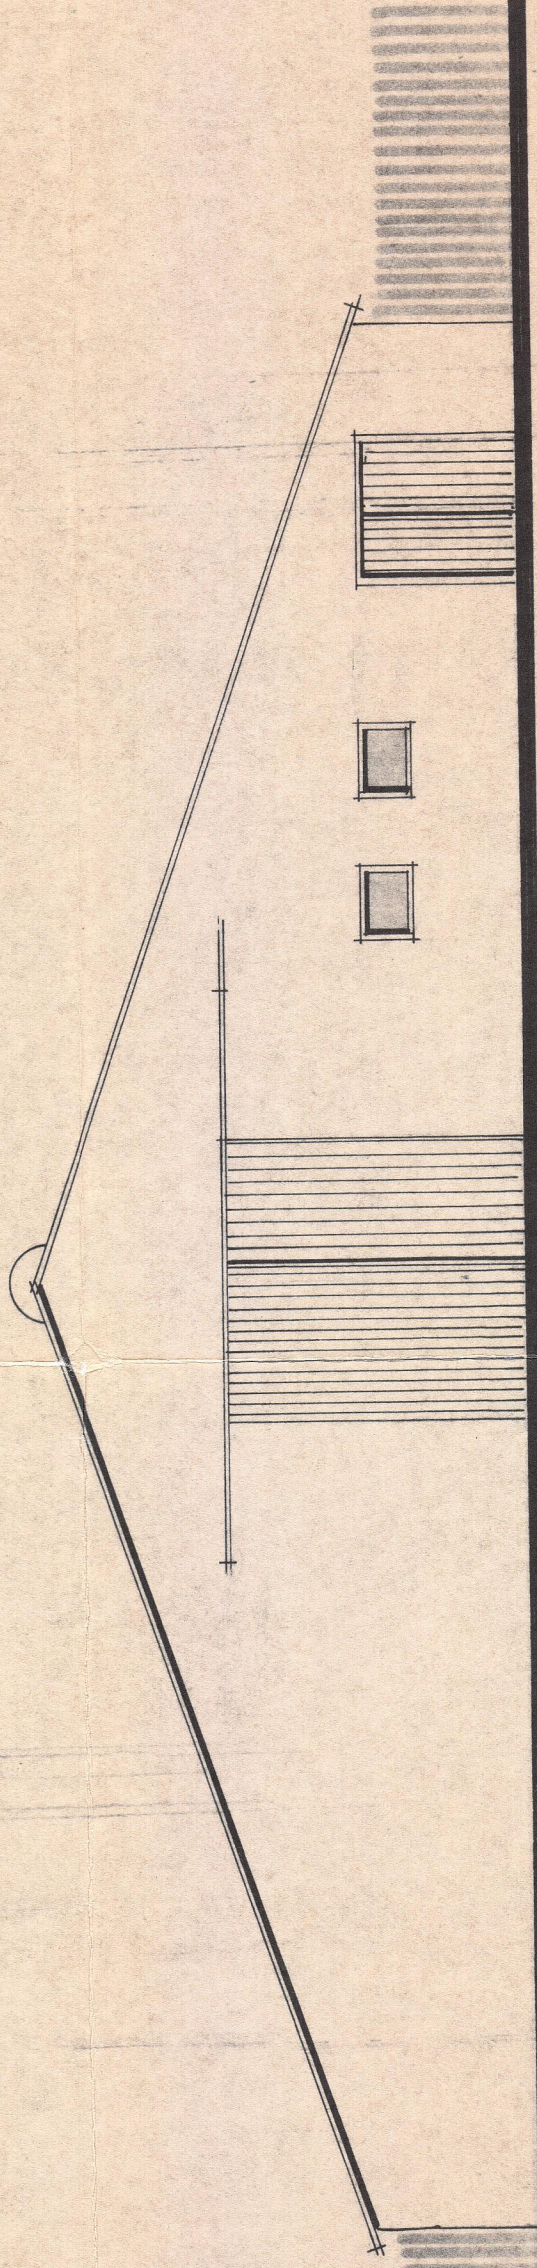


VOORGEVEL

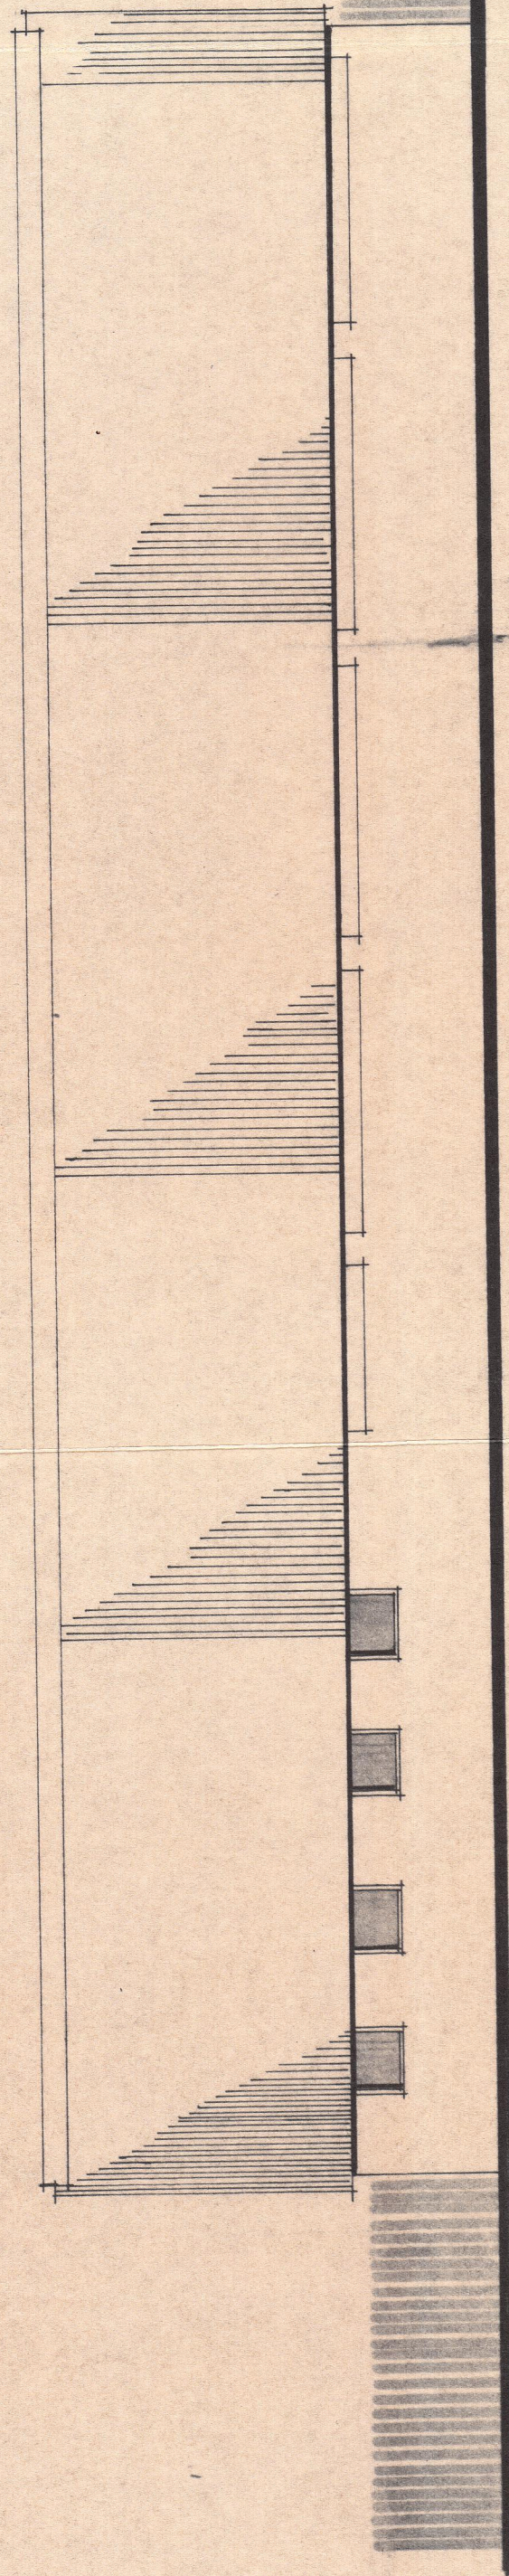


RECHTER ZIJGEVEL

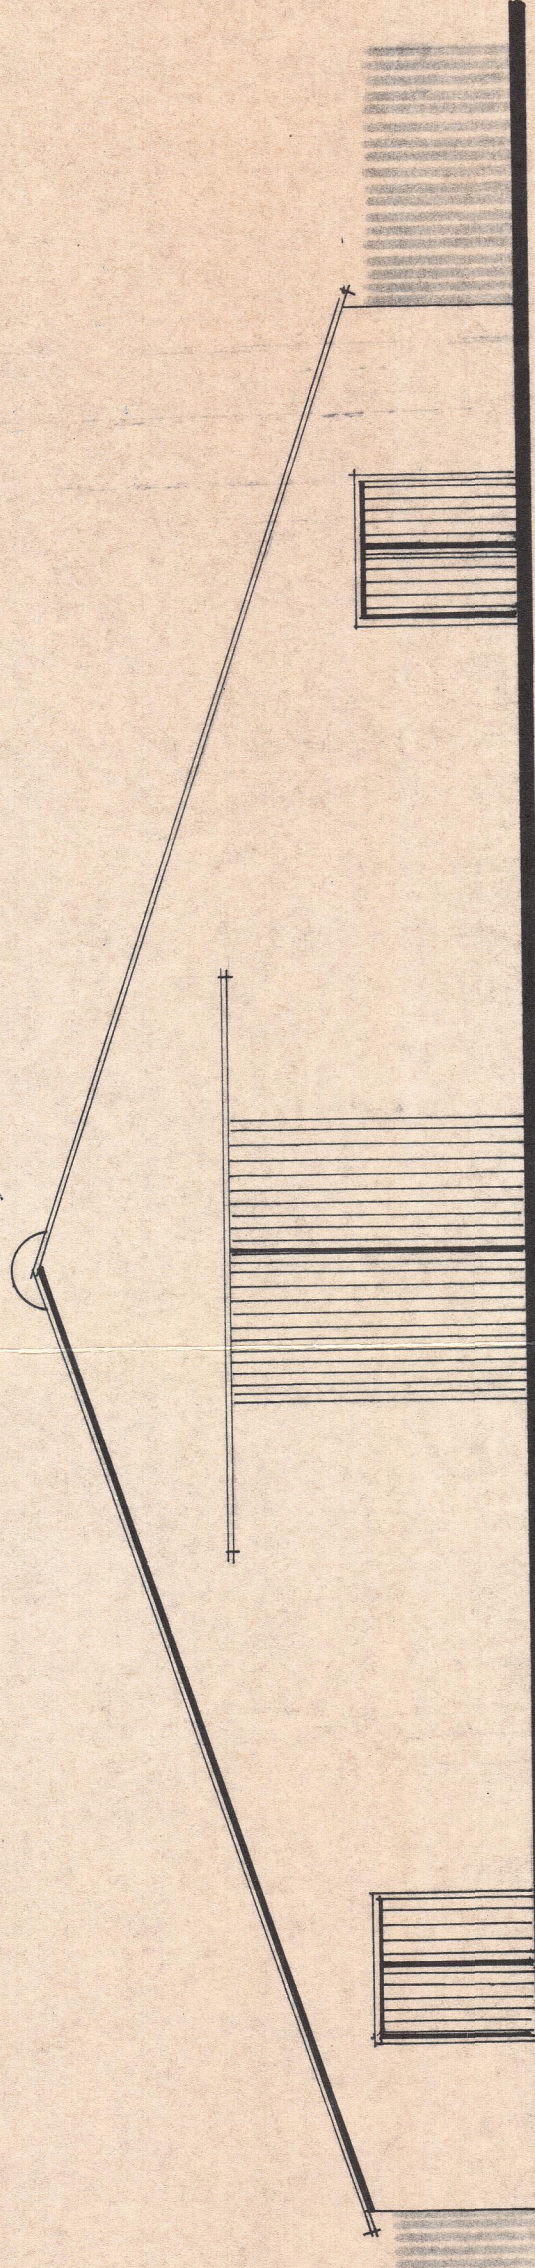


ACHTERGEVEL

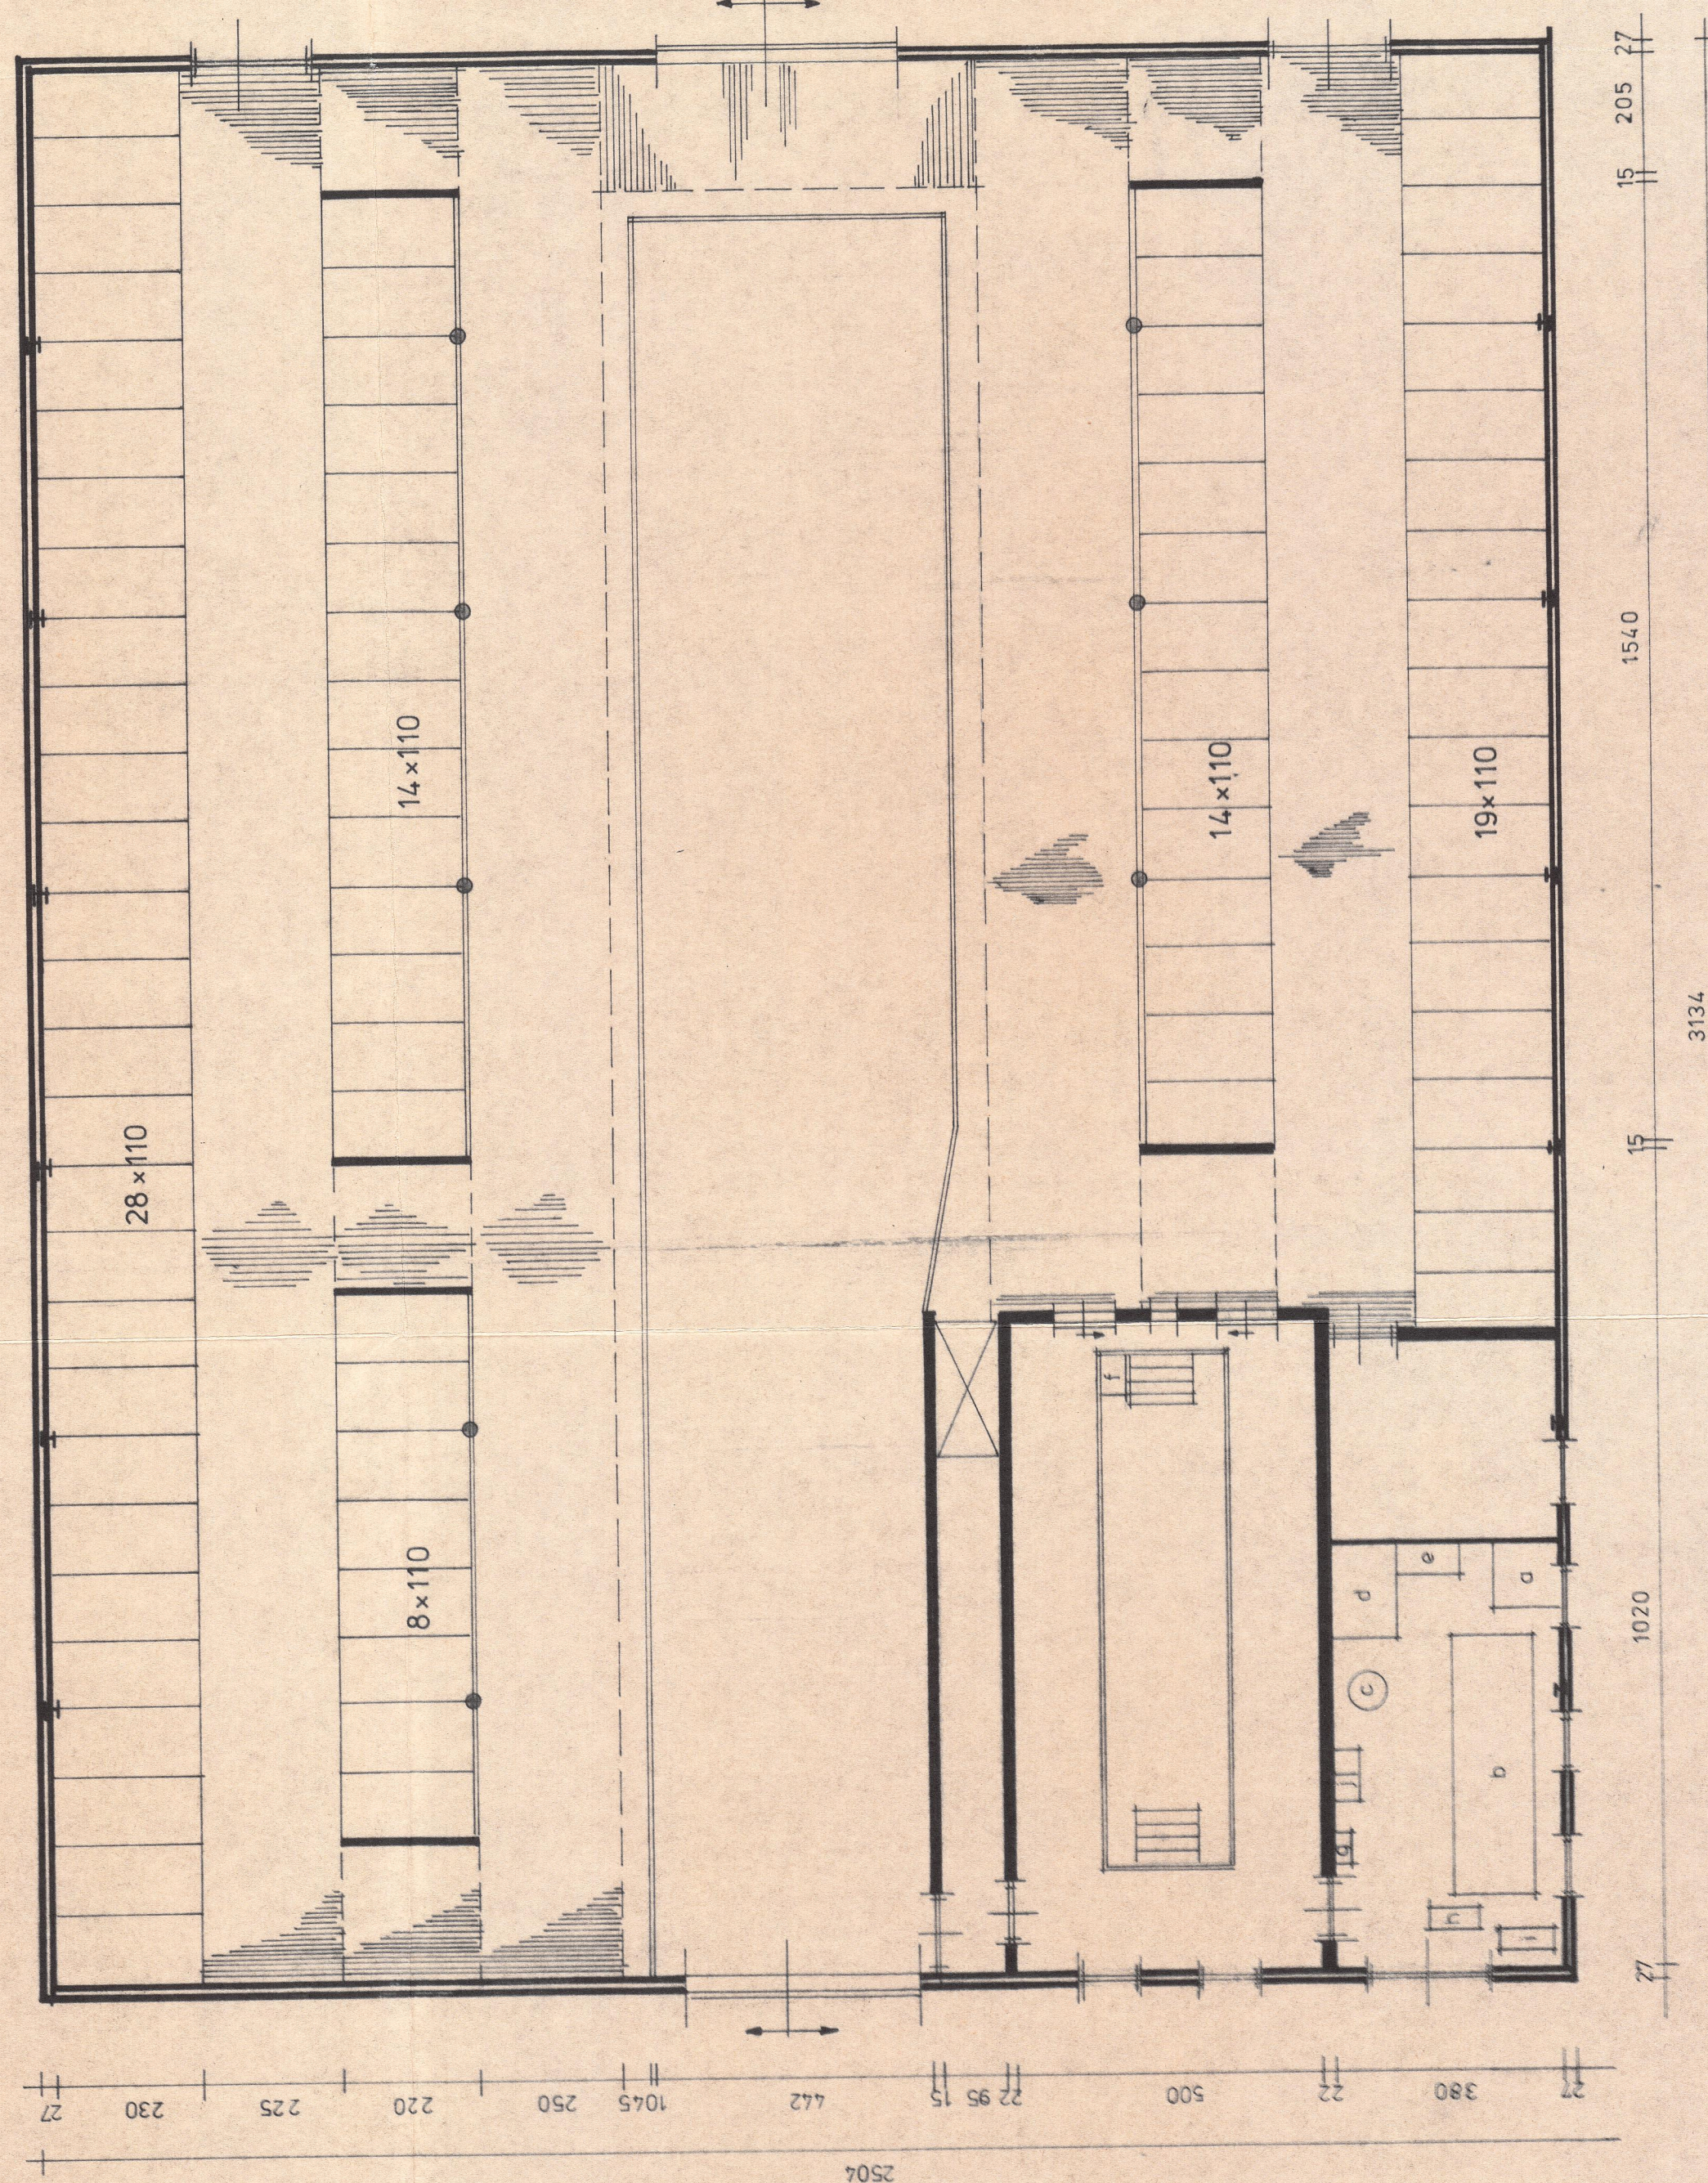

± 67.0 +
± 23.0 +
± 10.0 +
± 5.0 +
± 7.5 +
± 15.0 +
± 17.5 +

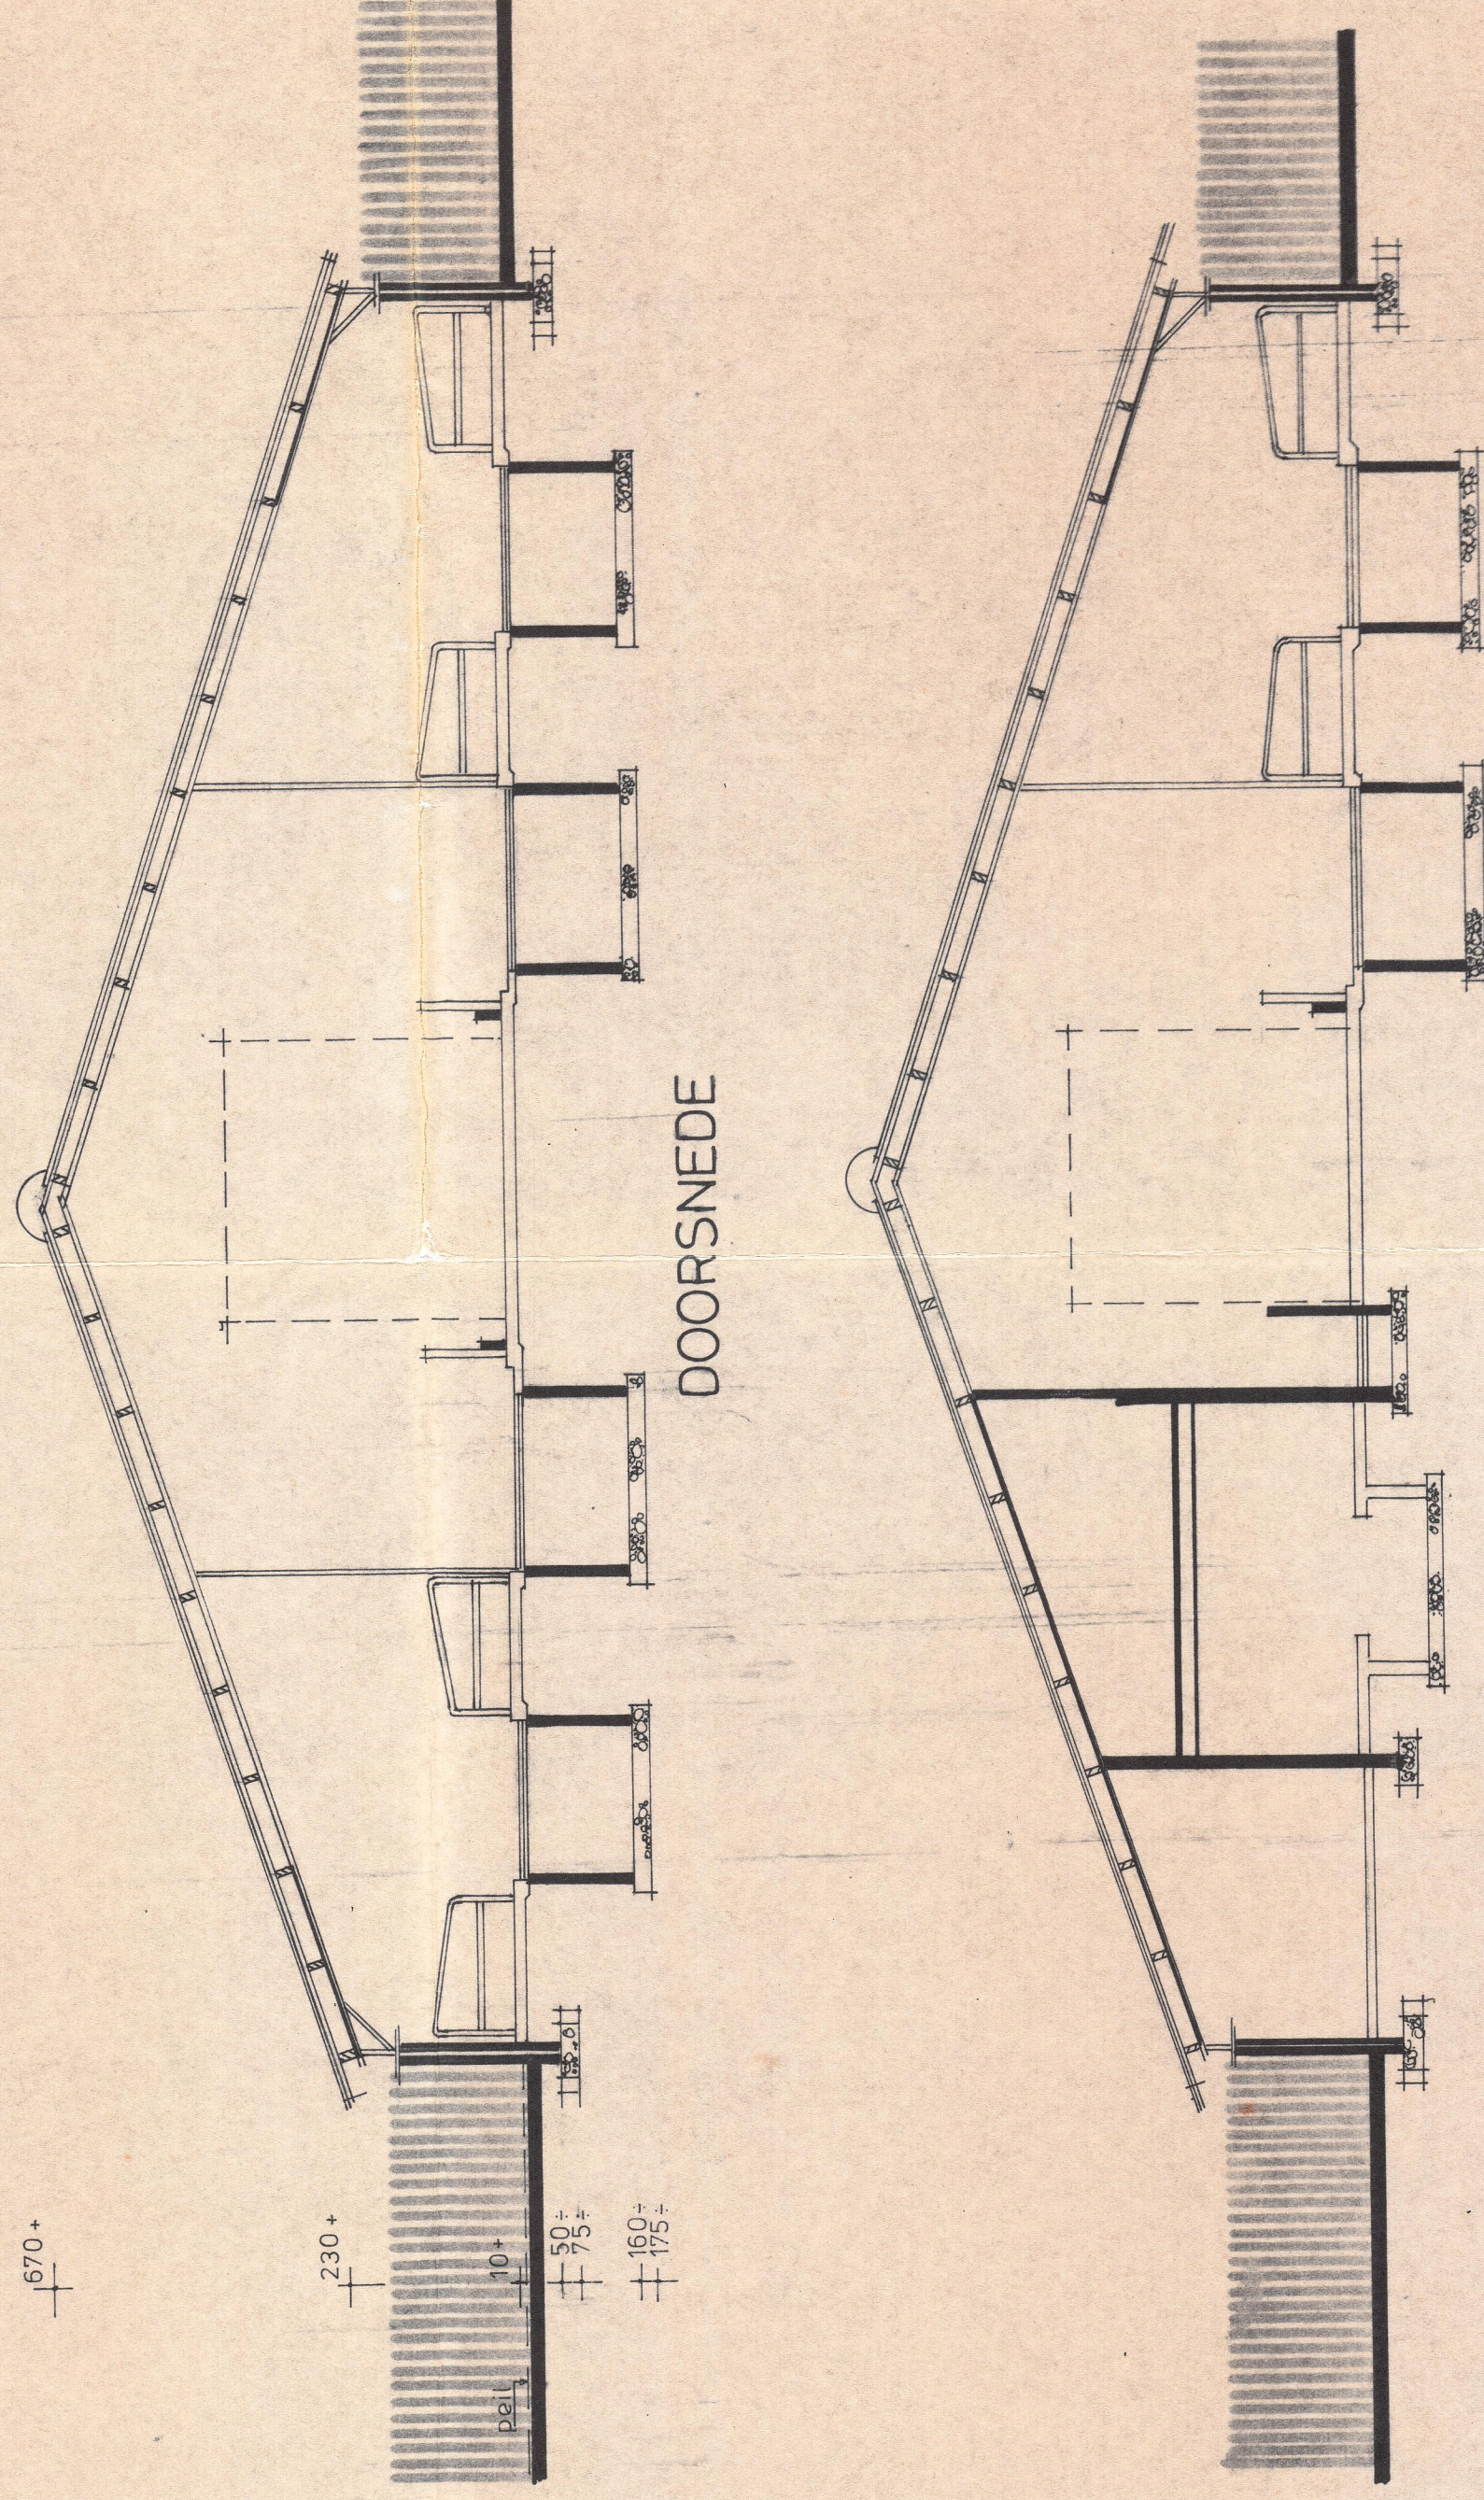

DOORSNEDE

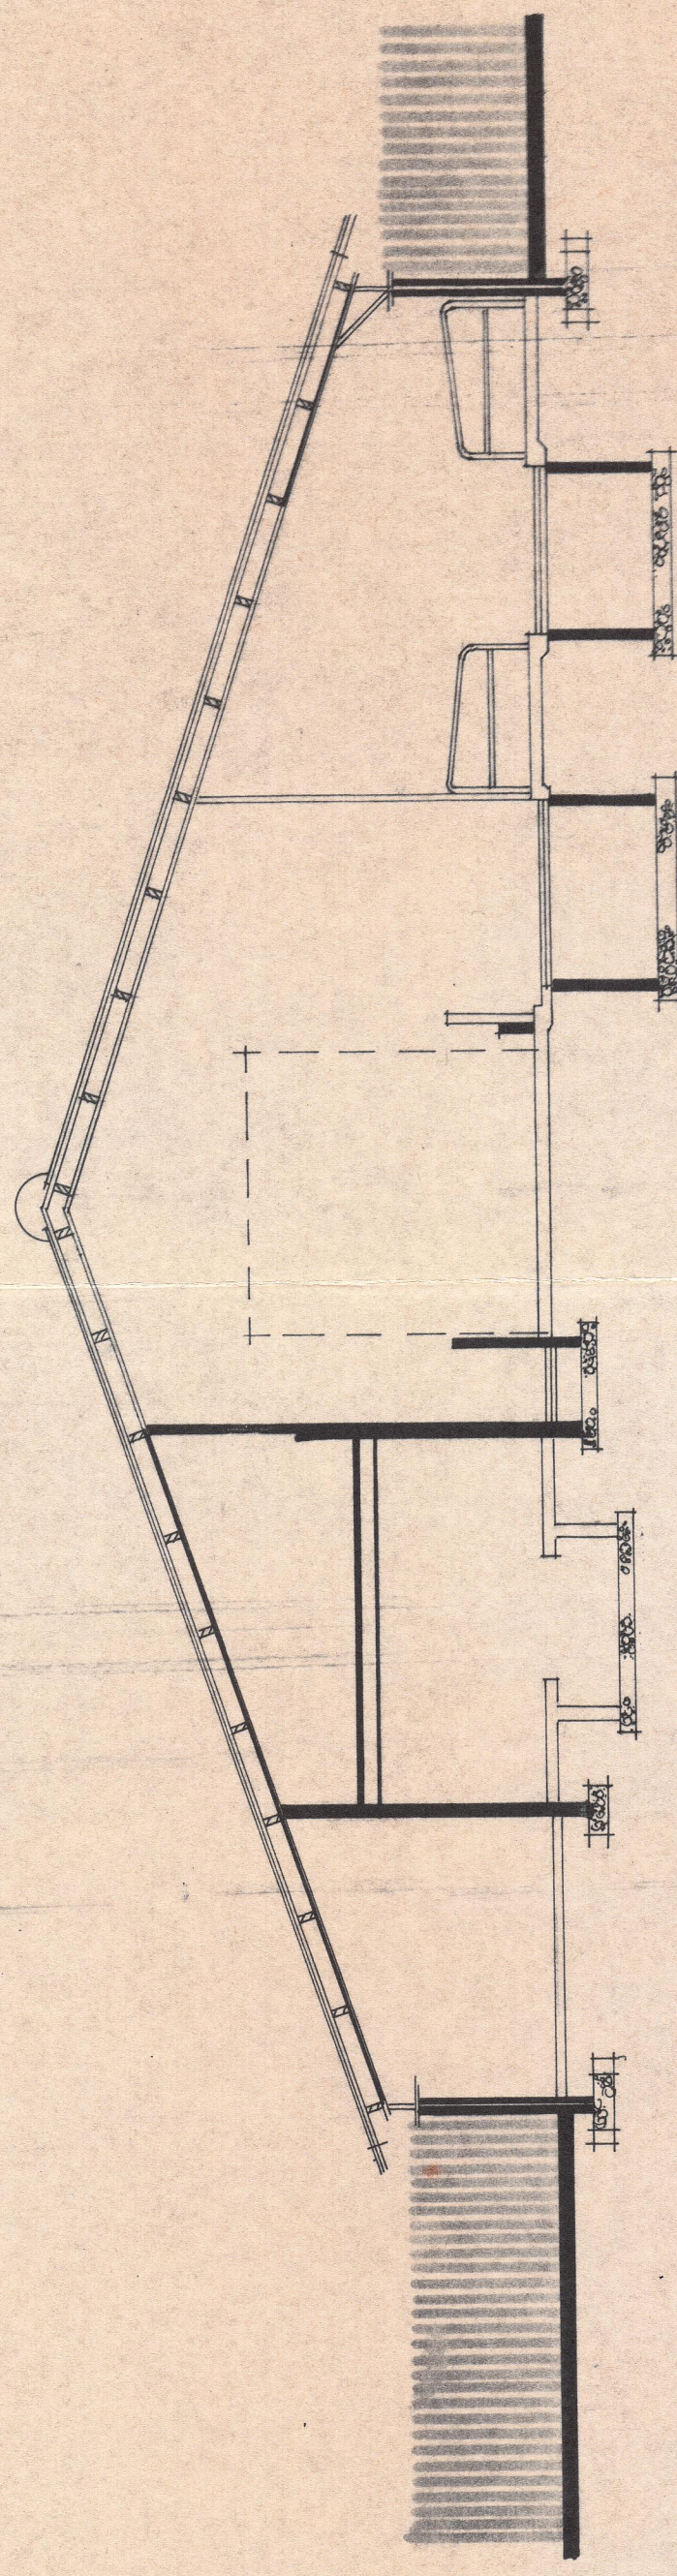


DOORSNEDE

Behoort bij besluit van
Burgemeester en Wethouders
van de Gemeente Breda d.d. 21 jun 83
nr. B83.045



Staten

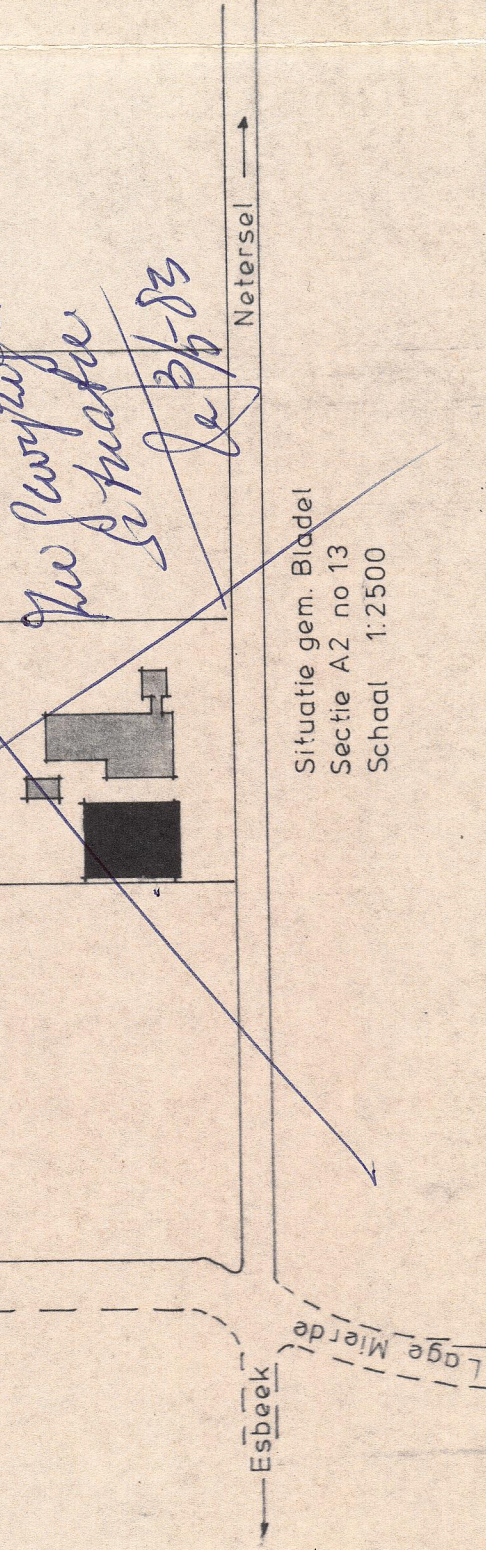

Situatie gem. Bladel
Sectie A2 no 13
Schaal 1:2500

PLATTE GROND

besten BESTEKTEKENING LIGBOVENSTAL
T.N.V. DE HEER T.H. V.D. HEIJDELEN,
RUITENSTRAAT 11, NETERSEL

blad nr 1
schaal 1:100
datum 21-3-1983

afm. J.V.B.
get. J.V.B.
code D574

BOUWBEDRIJF ISING-METSEMAKERS

lange voren 21
5541 rs reusel
tel: 04976 2722