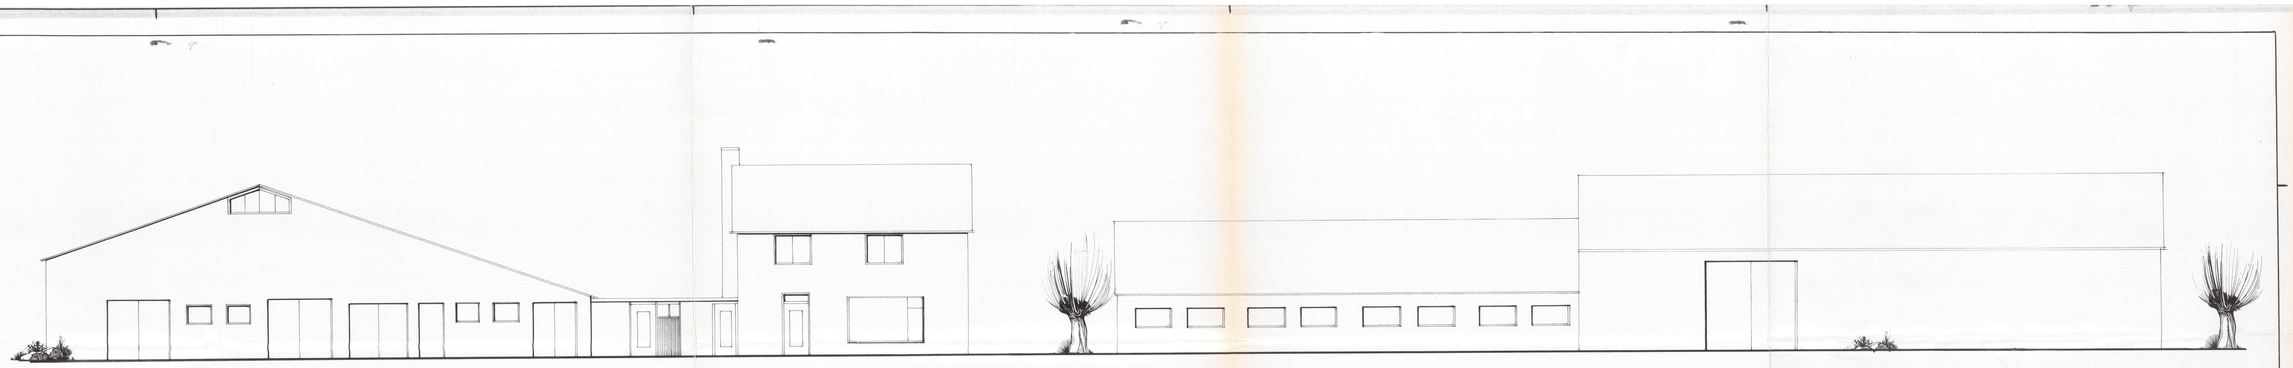

=Voorgevel Bestaande Toestand=

=Linker zijgevel Bestaande Toestand=

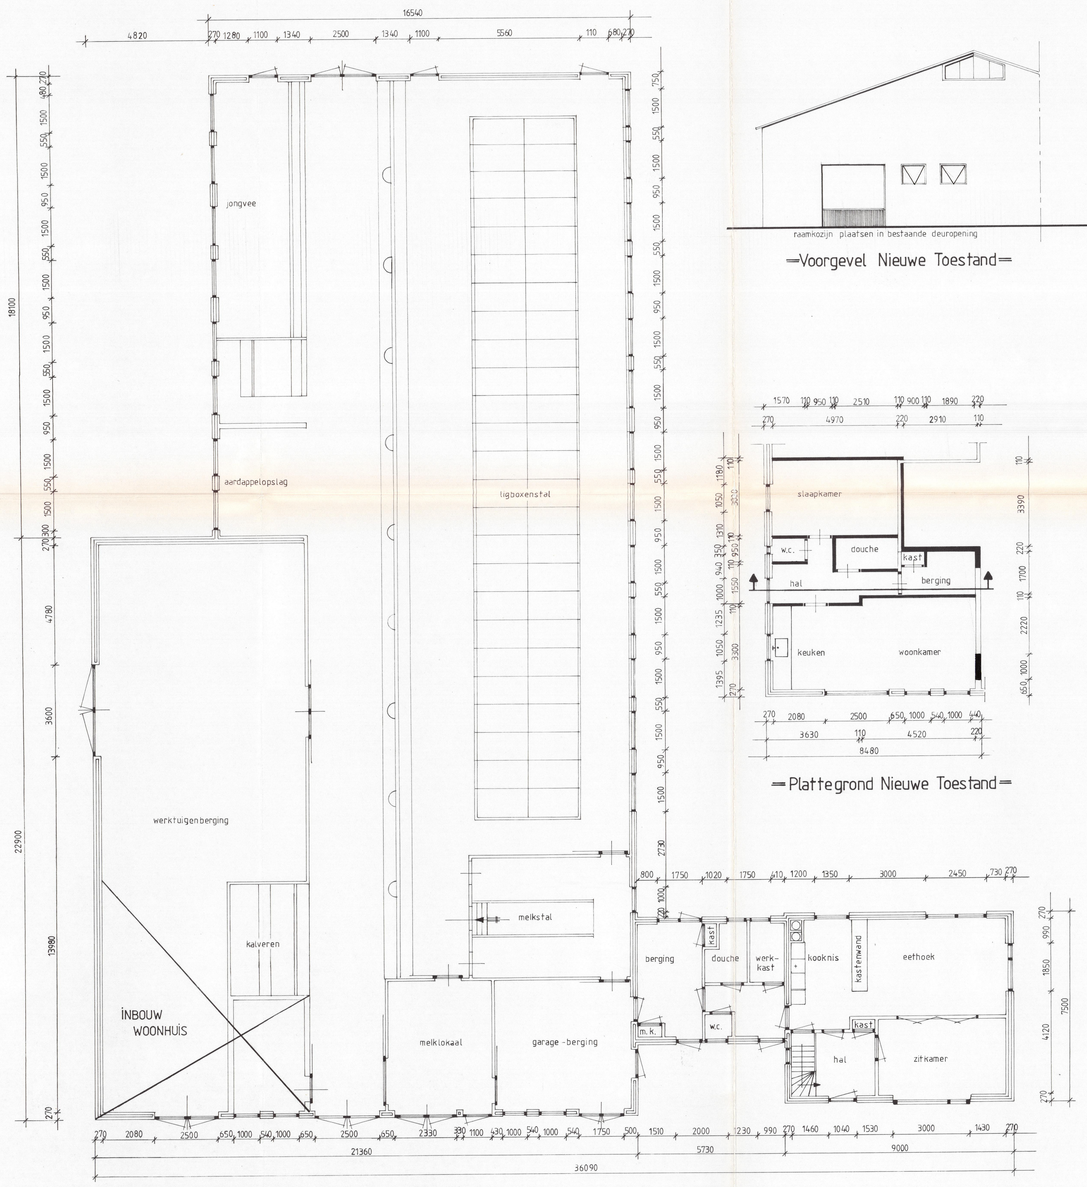

=Platte grond Bestaande Toestand=

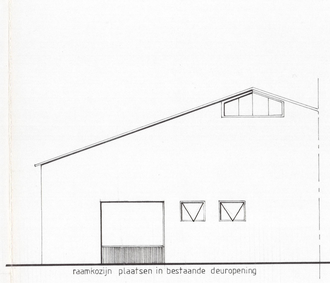

raamkozijn plaatsen in bestaande deuropening

=Voorgevel Nieuwe Toestand=

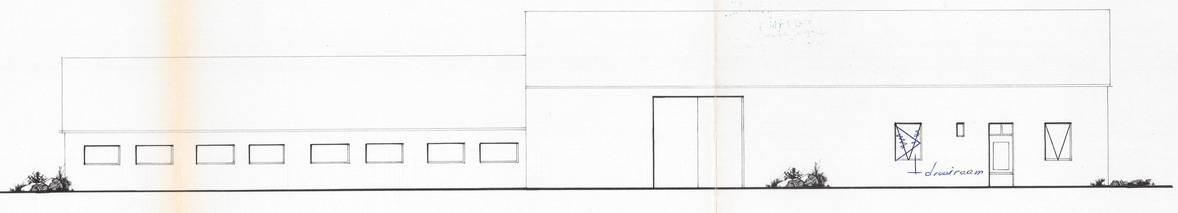

=Linker zijgevel Nieuwe Toestand=

=Plattegrond Nieuwe Toestand=

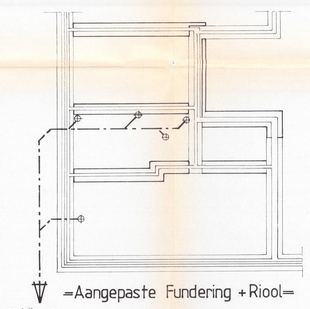

aansluiten op bestaande riool

=Aangepaste Fundering + Riool=

beganegrondvloer bestaande uit : P.E. Folie 0,15 mm
Isolatie ±0 mm
Betonvloer 100 mm
Cementdekvloer 50 mm

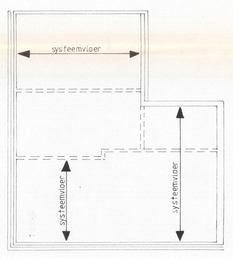

=Verdiepingsvloer=

systeemvloer volgens berekening
en voorwaarden fabrikant

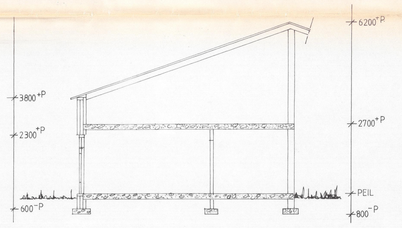

=Doorsnede=

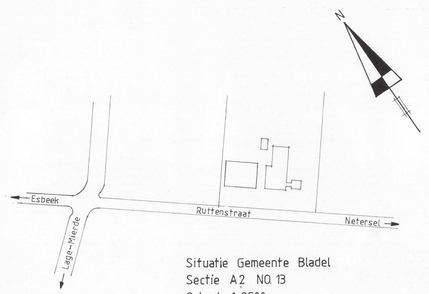

Situatie Gemeente Bladel
Sectie A 2 NO. 13
Schaal : 1:2500

Behoort bij besluit van
Burgemeester en Wethouders
van de Gemeente Bladel c.a.
d.d. 31 MEI 1988 Nr. B 88.069
Mij bekend,
De Secretaris

techn. dienst z.w. kempen
postbus 21 5530 aa bladel
d.d. 18 APR. 1988
behandeld door afdeling bouw- & woningtoezicht
b.v.nr. B 88.069
18 APR. 1988

betreft	BESTEKTEKENING INBOUW WOONHUIS i.O.V. DHR. W. VAN DER HEYDEN RUTTENSTRAAT 11 5534 AP NETERSEL		
blad nr.	1	afm.	937×667
schaal	1:100	get.	H.V.G.
datum	18-3-1988	code	D-1022

IM

lange voren 21