




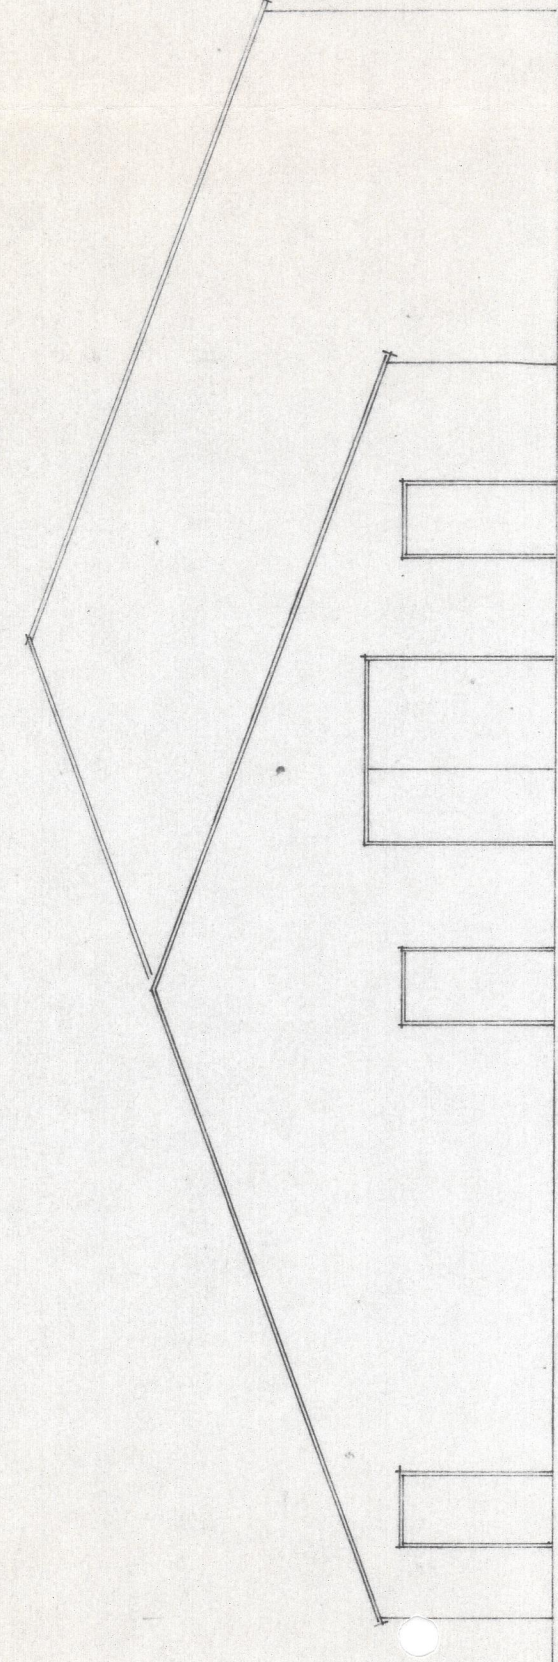


—Achtergevel Bestand—

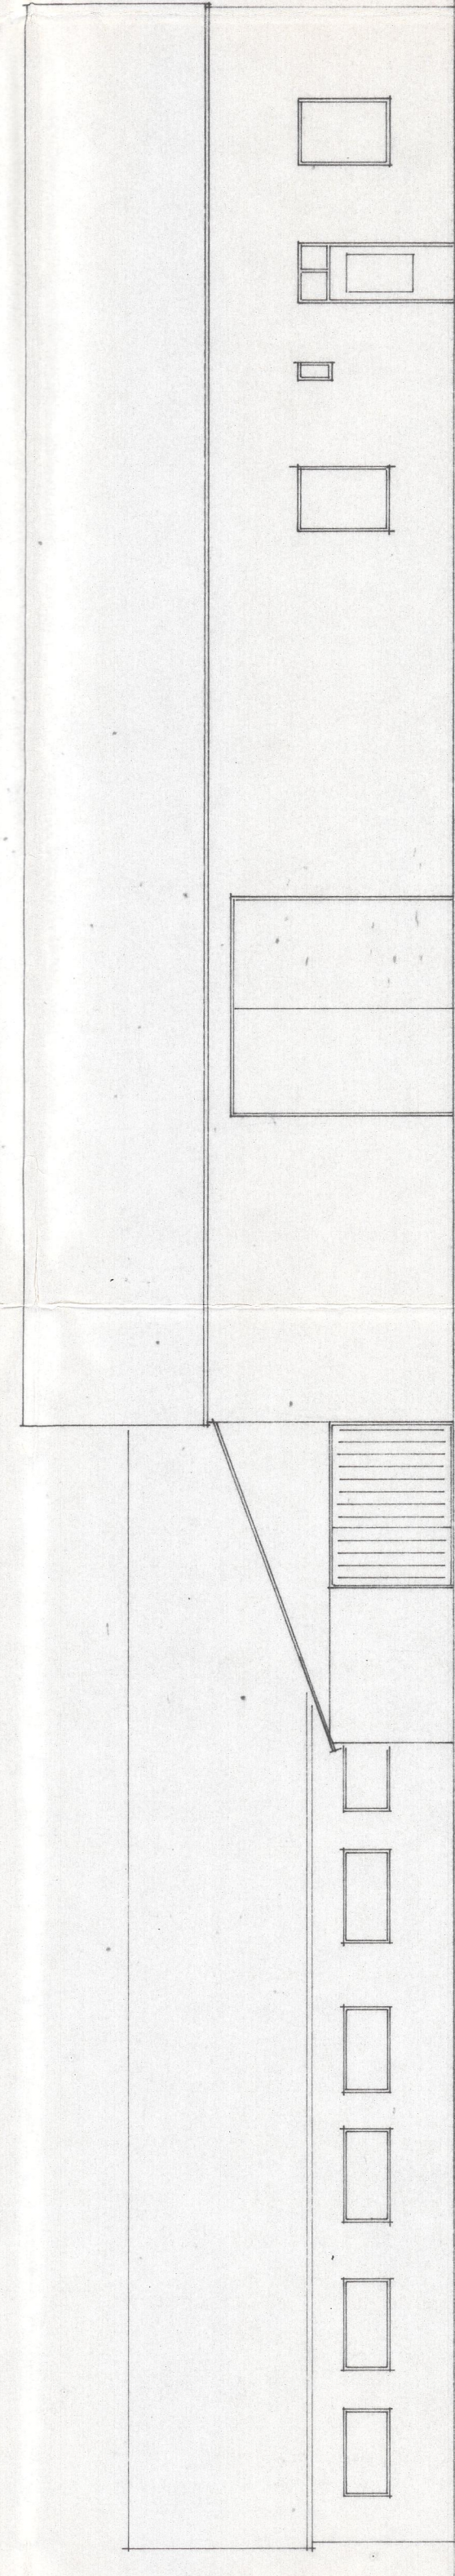

—Achtergevel Nieuw—

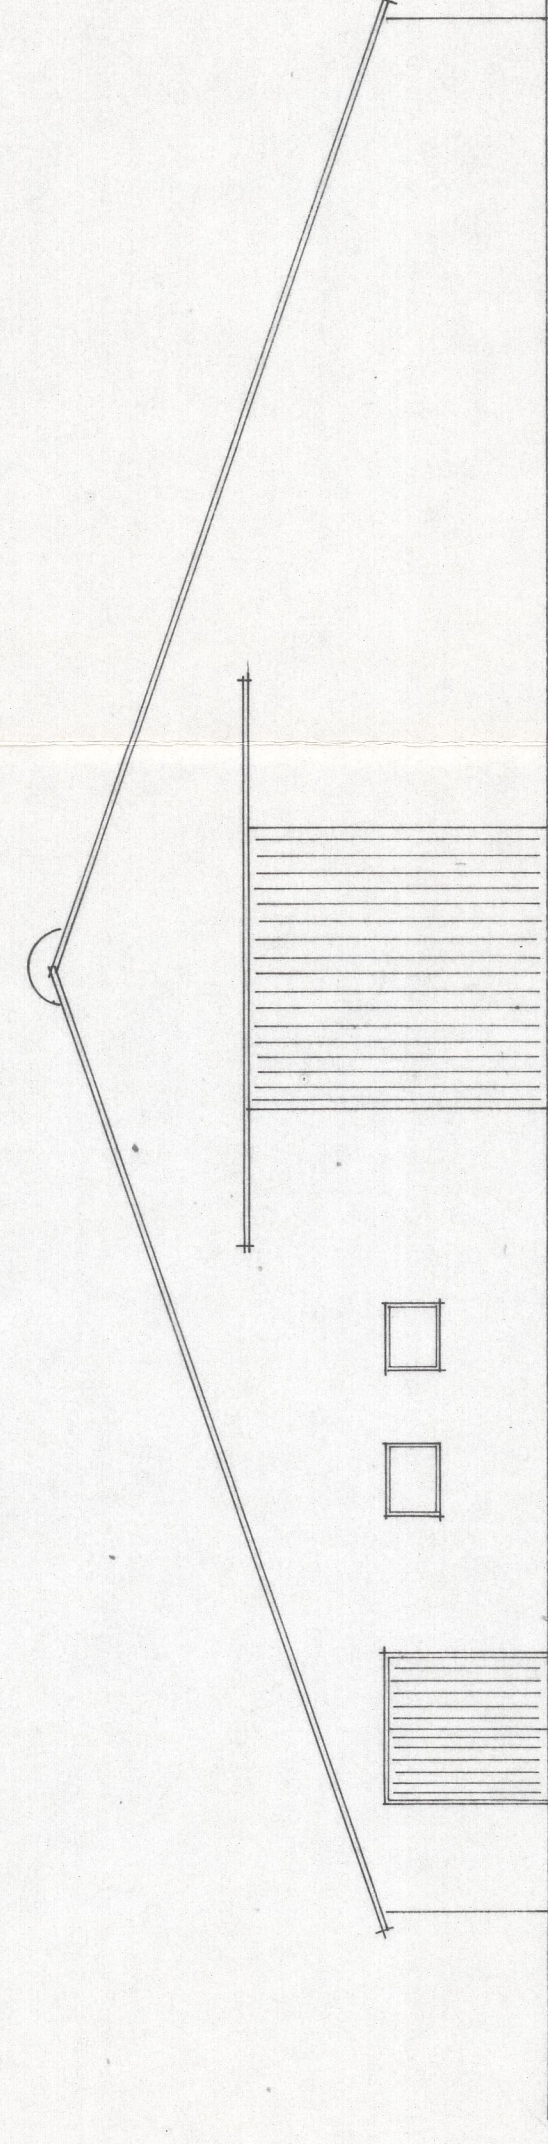

—Linker-Zijgevel Bestaand—

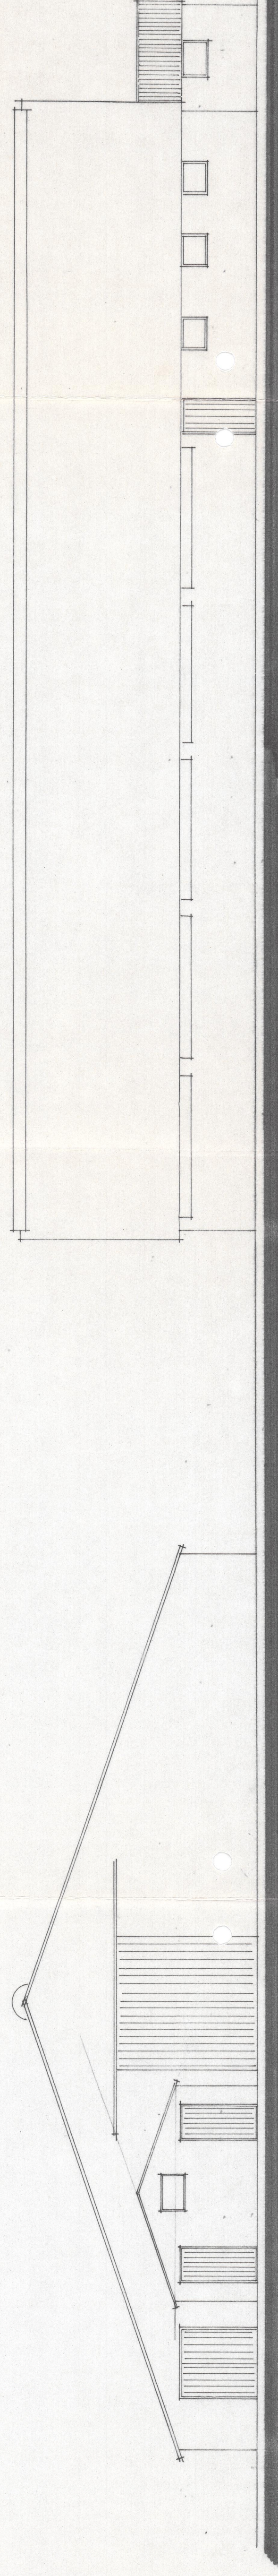

—Linker-Zijgevel Nieuw—

Ambrun

TOE TE PASSEN MATERIALEN ALS BESTAAND

Plan voor het uitbreiden van ligboxenstrai met een hygiëneruimte en kalverhokken a.d. Ruffestraat 11 te Neterseel.
t.o.v dhr. W. v.d. Heyden
Ruffestraat 11
5534 AP NETERSEL
Tel. 0497-681420

Schellenswerp
get AM dtd 24-3-98 tel nr 98-42
schaal 1:100 form A0 blad 01 gew.

ARCHITEKT en INGEBUURSBURO ROYMAN
Carolus simplexplein 7
5534 JA Netersel tel: 0497-682289 fax: 0497-682425