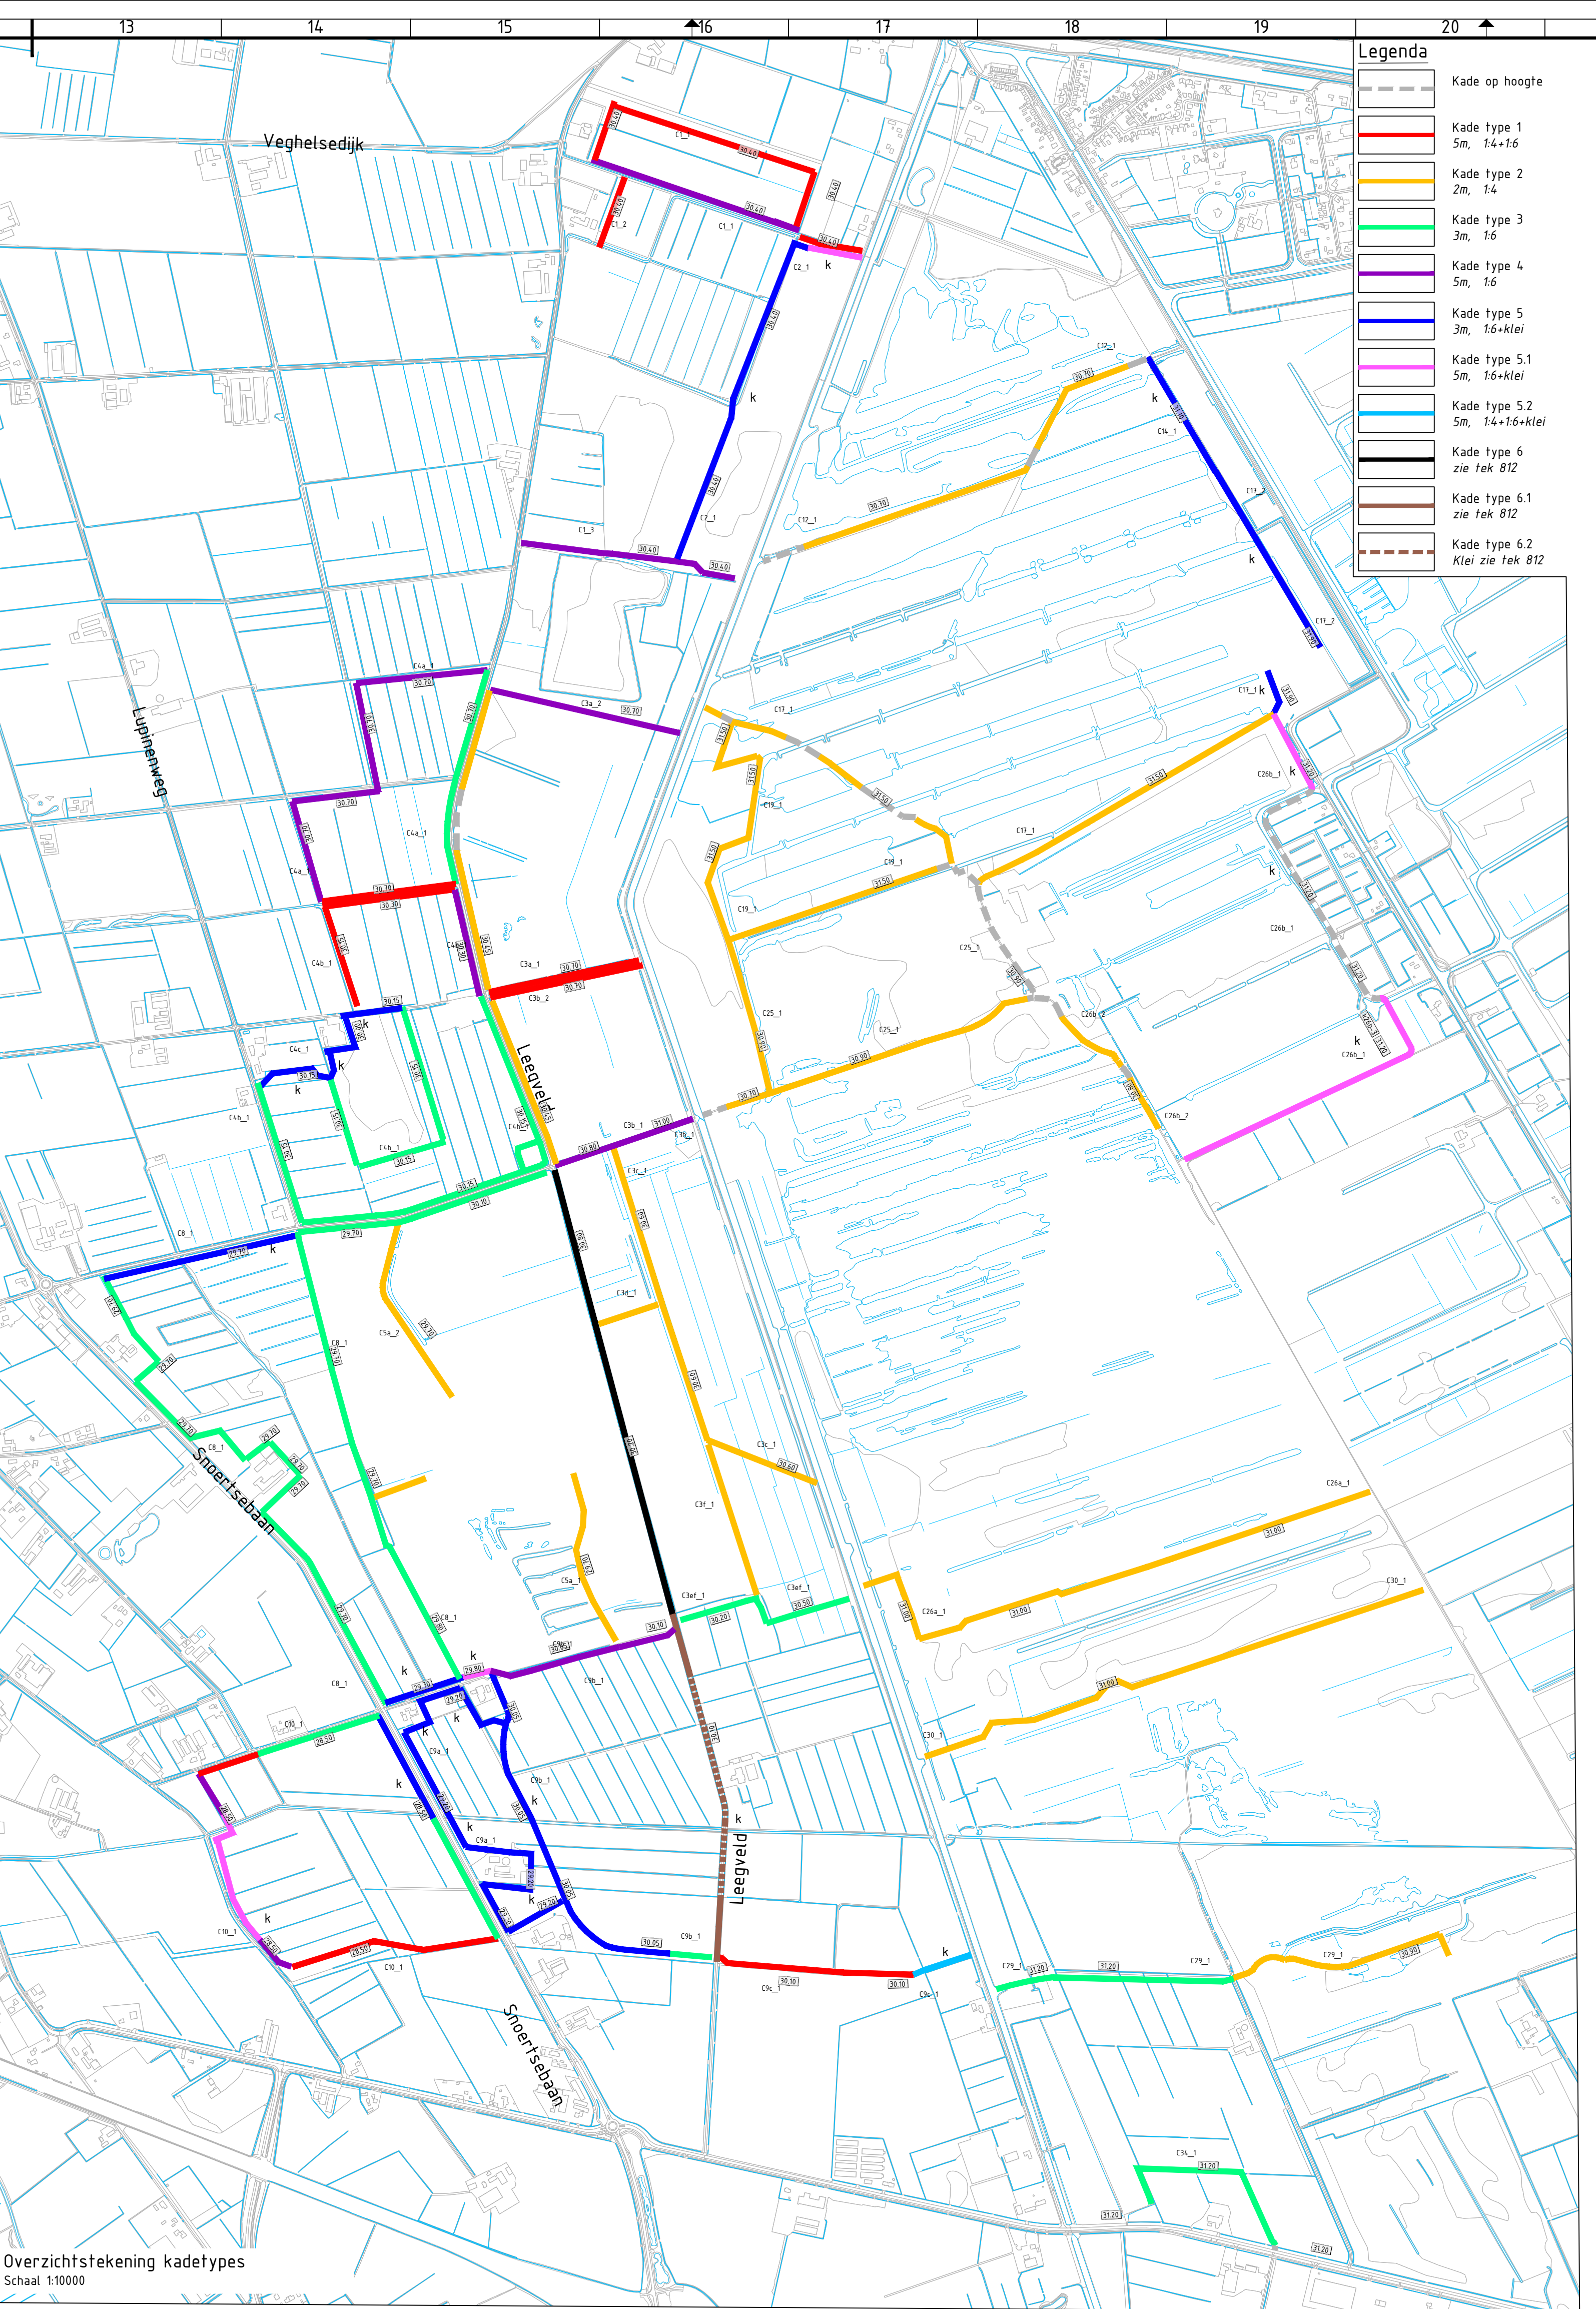


Waterschap Aa en Maas/
Provincie Noord-Brabant

project	
---------	---

Gebiedsinrichting Deurnsche Peel/ Leegveld


HaskoningDHV
 Enhancing Society Together

Detailtekening kades	HaskoningDHV Nederland B.V. Transport & Planning
----------------------	---

documentid	documentversion

					Definitief	9
ernaam	school	team	klas	van	projectnummer / lesrotingnummer	

A1	Diverse	Uitvoeringsontwerp	1	1	BF8519-UO-804
----	---------	--------------------	---	---	---------------

74	75	77	71
----	----	----	----