


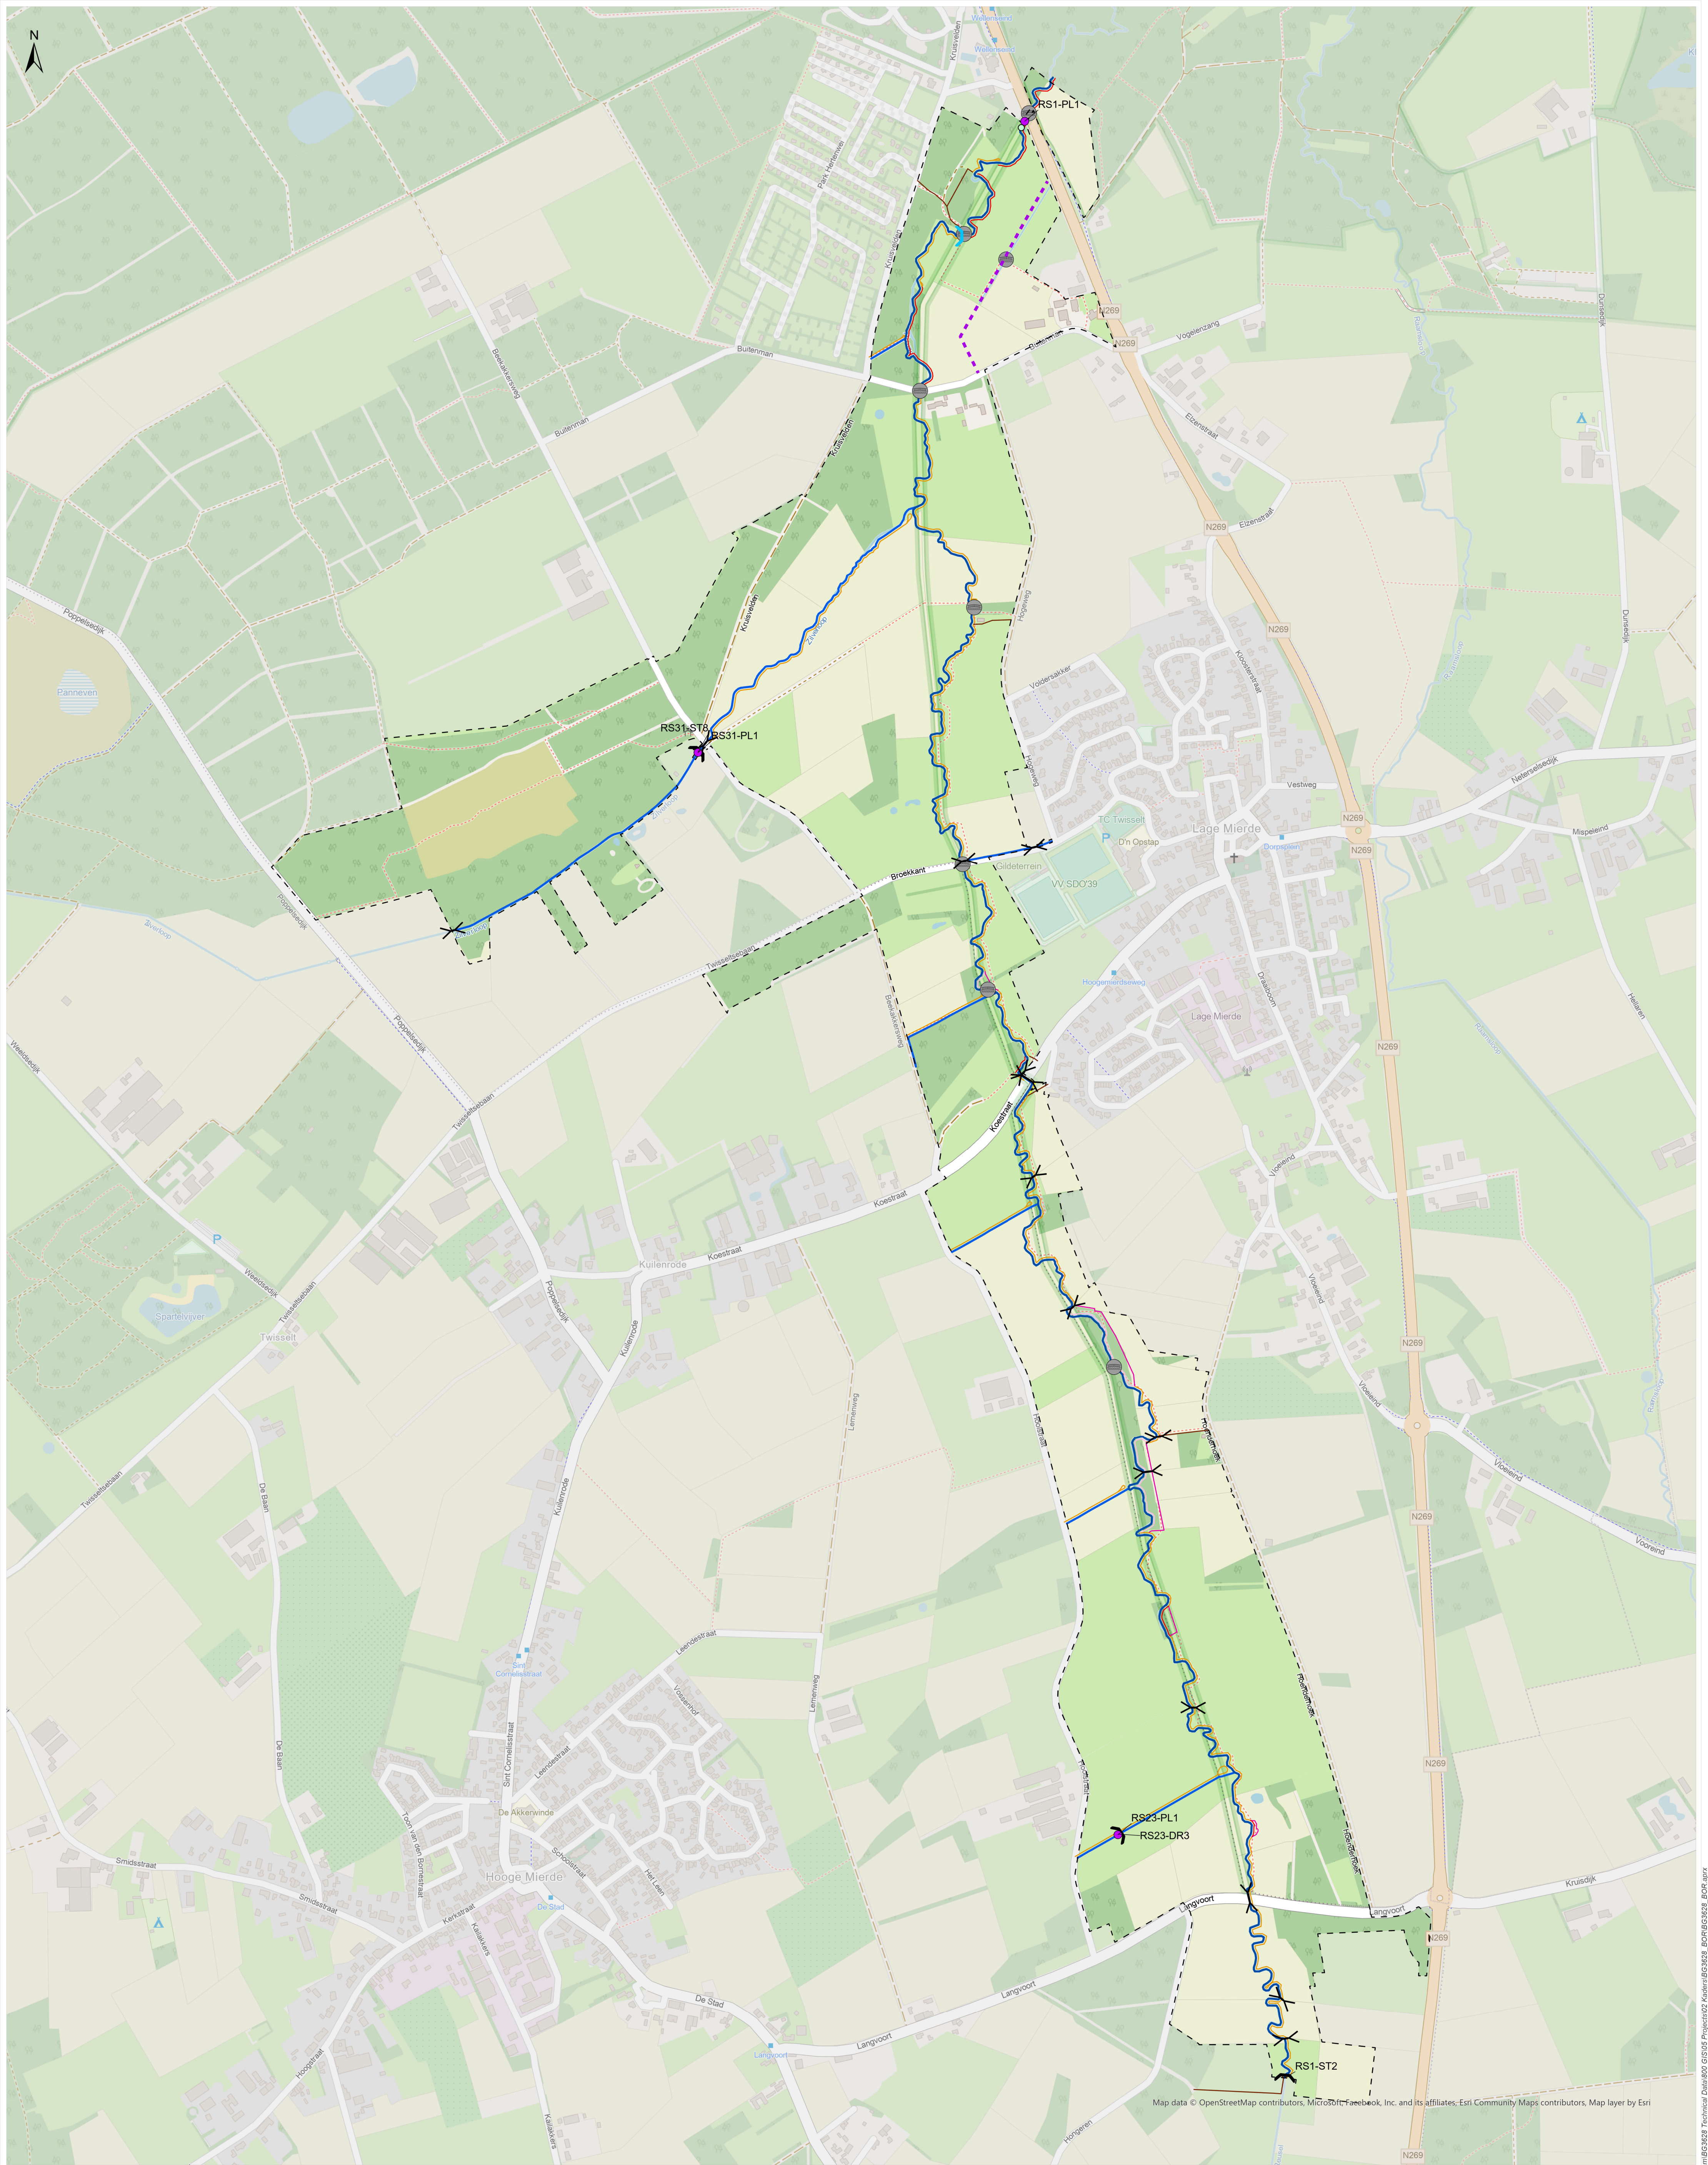

Legenda

Projectgrens Reusel De Mierden Noord	Puntlocatie of Kritisch profiel	K01.09 Voorde Onderhoudspflichtige	K01.17 meetpunt Onderhoudspflichtige	N03.01 Beek en bron Onderhoudspflichtige	N12.12 Obstakelvrije zone Type onderhoudspad
K01.03 Stuw Onderhoudspflichtige	Waterschap de Dommel (1)	K01.14 Overige kering Onderhoudspflichtige	Waterschap de Dommel (3)	N03.02 Leggerwatergang Onderhoudspflichtige	2 meter onderhoudspad
K01.04 Duiker Onderhoudspflichtige	Waterschap De Dommel (14)	Waterschap De Dommel	Waterschap De Dommel	Waterschap De Dommel	3 meter onderhoudspad
					5 meter omrijpad
					5 meter onderhoudspad
					Geen onderhoudspad
					Toegangspad

Titel Overzichtskaart Beheer- en Onderhoudsrichtlijn		Figuur BG3628-PPWW-152	
Project Beekherstel Reusel De Mierden Noord		Volgnummer 1	
Opdrachtgever Waterschap De Dommel			
Datum 27-5-2024	Schaal 1:6.000		

0 50 100 200 300 400 500 Meter

Royal HaskoningDHV
Enhancing Society Together

C:\Users\906663\Box\BG3628\WPF De Uitsluit en Reusel\BG3628_Team\BG3628-PPWW-152_BOR\BG3628_BOR.aprx