


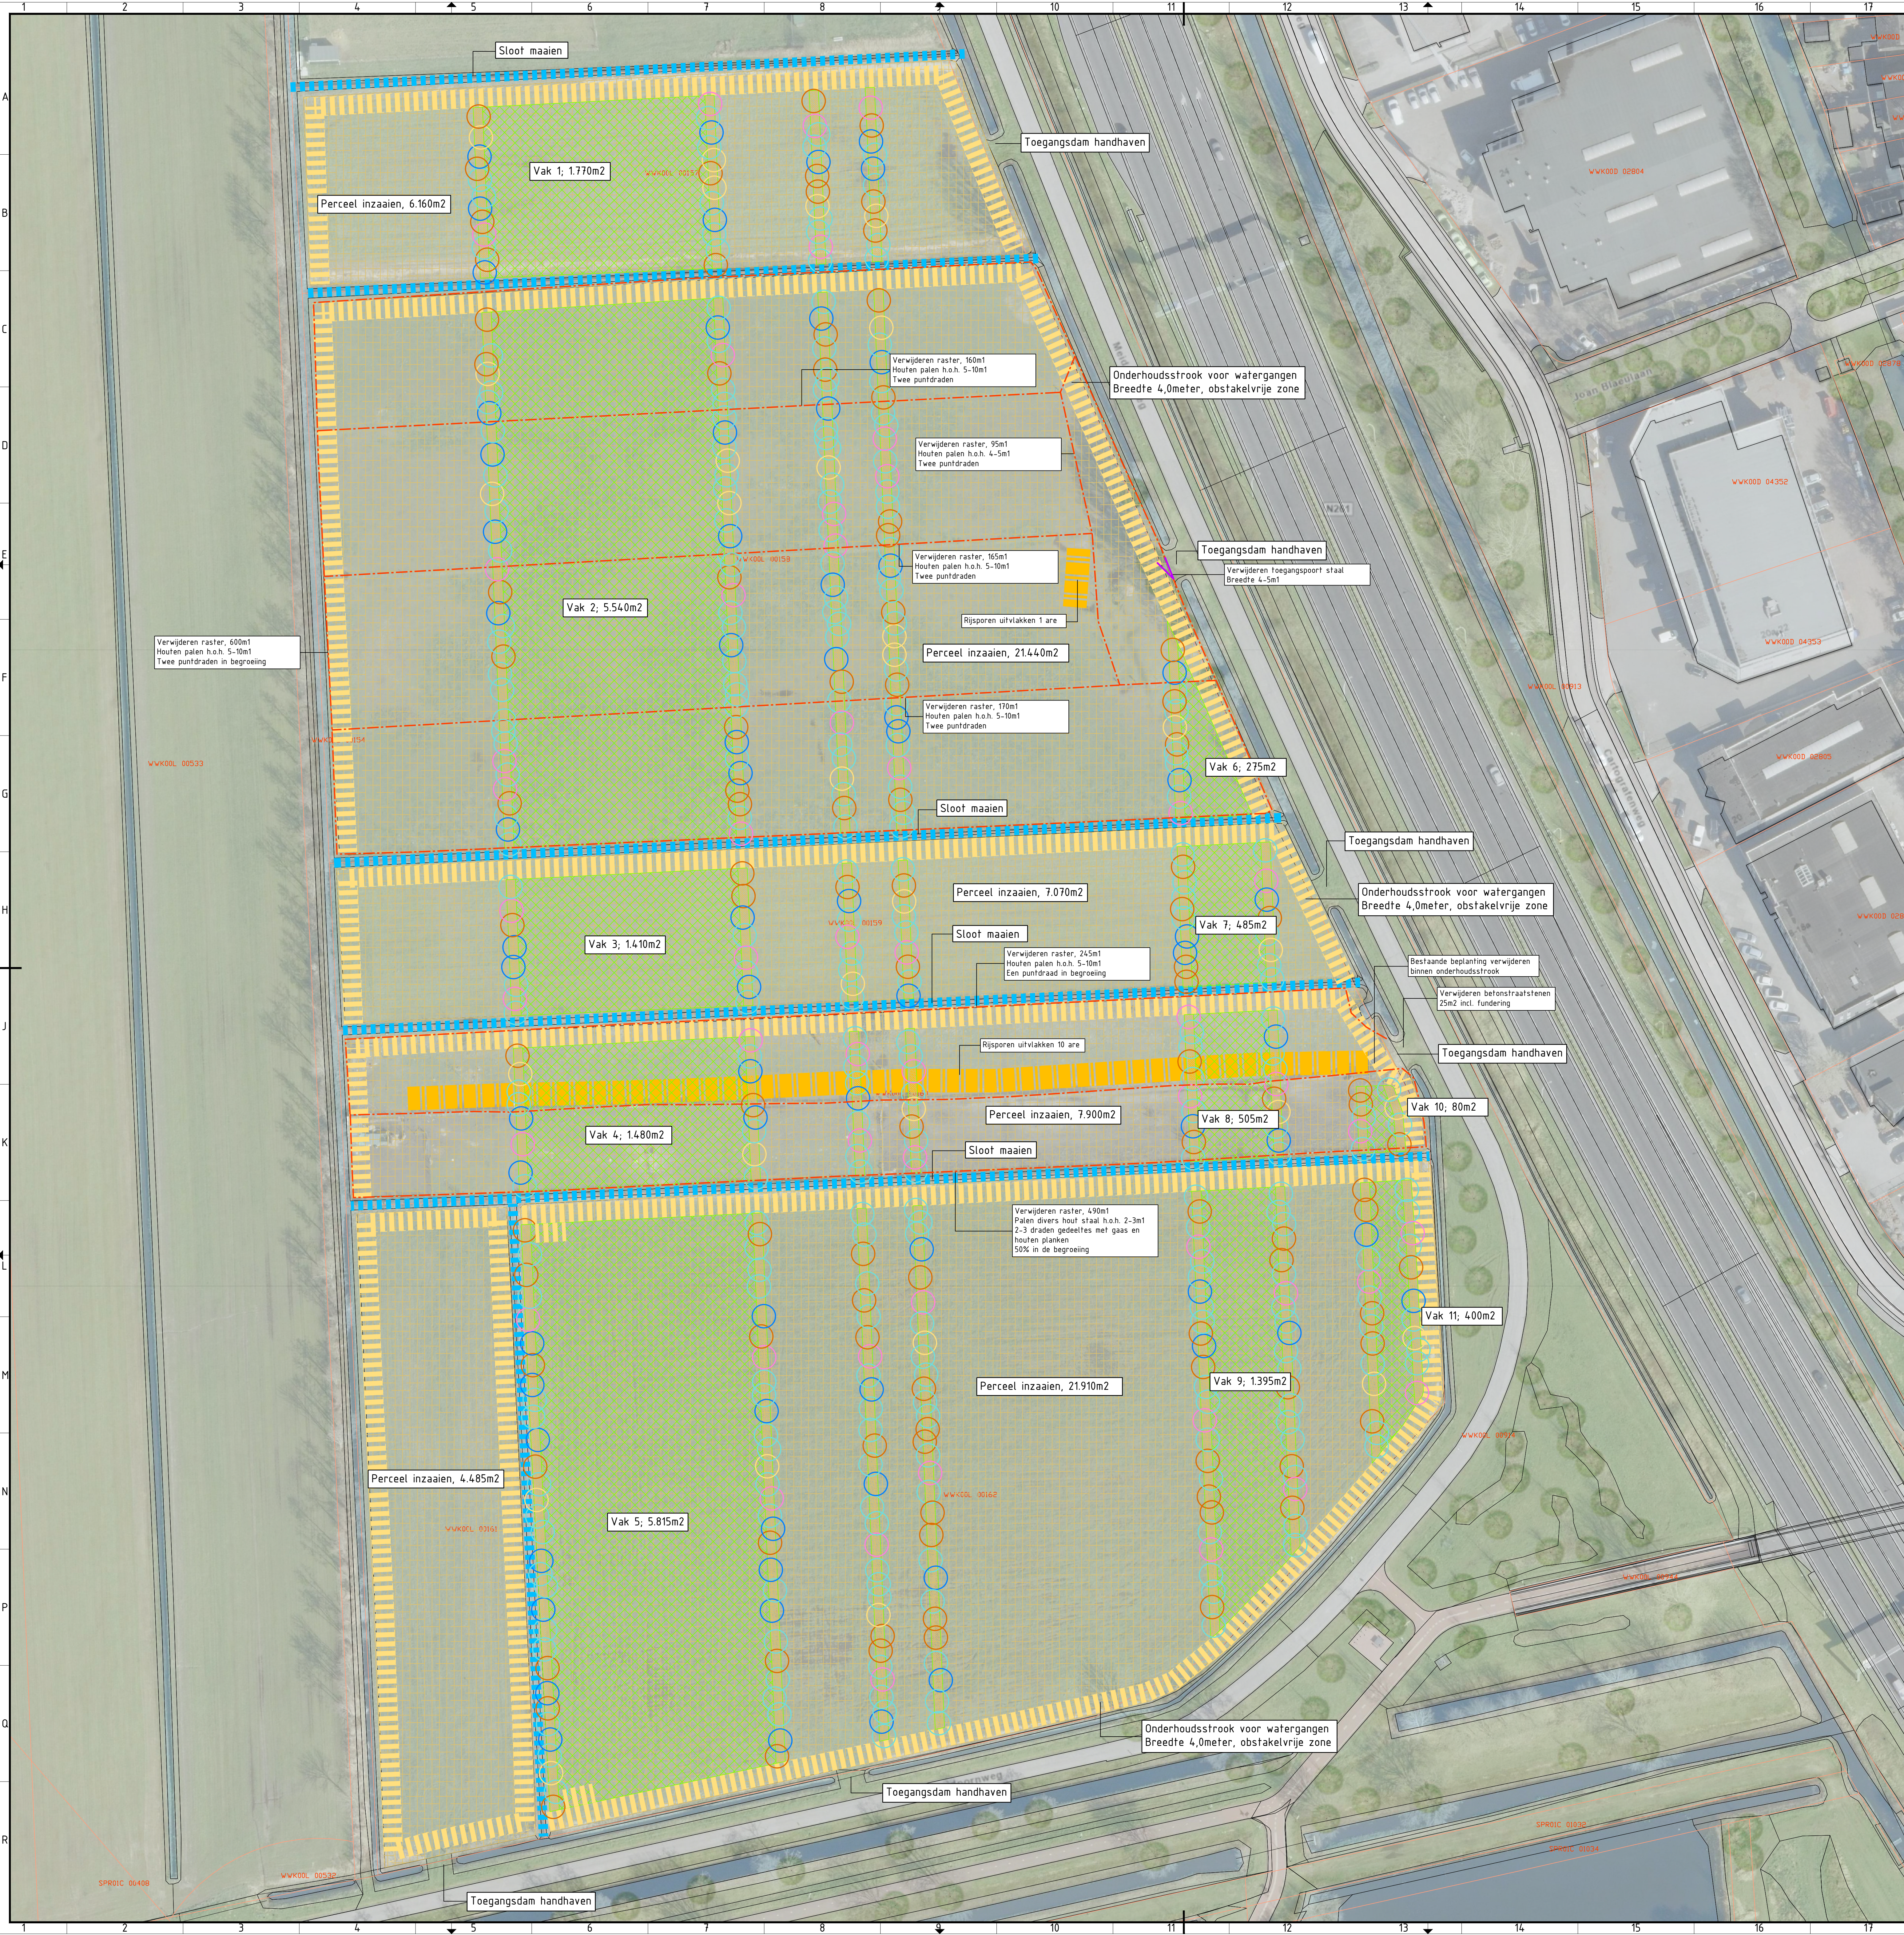

Verklaring

- Voorbereidend werk: Opnemen en afvoeren afsterking
- Voorbereidend werk: Opnemen en afvoeren poorten 3 st.
- Voorbereidend werk: Rijsproen uitvlakken 11 are.
- Voorbereidend werk: Bestaande sloot maaien 1100 m1.
- Groenvoorziening: Inzaaien terrein met Brabant's grasmengsel 690 are.
- Groenvoorziening: Aanplant bosplantsoen tbv bos 19 150 st.
- Groenvoorziening: Aanplant bosplantsoen tbv singelbeplanting 1250 st.
- Groenvoorziening: Aanplant bomen tbv singelbeplanting Alnus glutinosa 250 st.
- Groenvoorziening: Aanplant bomen tbv singelbeplanting Betula pubescens 30 st.
- Groenvoorziening: Aanplant bomen tbv singelbeplanting Prunus padus 50 st.
- Groenvoorziening: Aanplant bomen tbv singelbeplanting Salix alba 70 st.
- Groenvoorziening: Aanplant bomen tbv singelbeplanting Salix cinerea 100 st.
- Onderhoud: Onderhoudstrook, breedte 4,0 m1.
- Strook vrijhouden van obstakels

|        |            |                                        |           |      |             |      |
|--------|------------|----------------------------------------|-----------|------|-------------|------|
| 2      | 18-10-2024 | behorend bij werkschrijving 18-10-2024 | PSA       | MVG  | MVG         | MVG  |
| 1      | 09-10-2024 | Behorend bij werkschrijving 10-10-2024 | PSA       | MVG  | MVG         | MVG  |
| 0      | 18-09-2024 |                                        | PSA       | MVG  | MVG         | MVG  |
| versie | datum      | omschrijving                           | opsteller | par. | verificatie | par. |

**Provincie Noord Brabant**

Onderdeel: **Bomenplan Meidoornweg Westelijke Langstraat zuidelijk gebied**

Opdrachtgever: **Provincie Noord-Brabant**

Fase: \_\_\_\_\_ Projectnummer: **PNB151**

Formaat: **A0-841x1050** Tekeningnummer: **2024-2029**

Schaal: **1: 500** Behorende bij doc. nr. \_\_\_\_\_

**kragten**

Schoolstraat 8, 6000 BH Heuen  
Postbus 14, 6040 AA Roermond

's-Heertogenbosch  
Hereng 102-2, 5161 AK Bommelen  
Postbus 2095, 5200 CH 's-Heertogenbosch

088 - 3366333  
info@kragten.nl  
www.kragten.nl